


План этажа

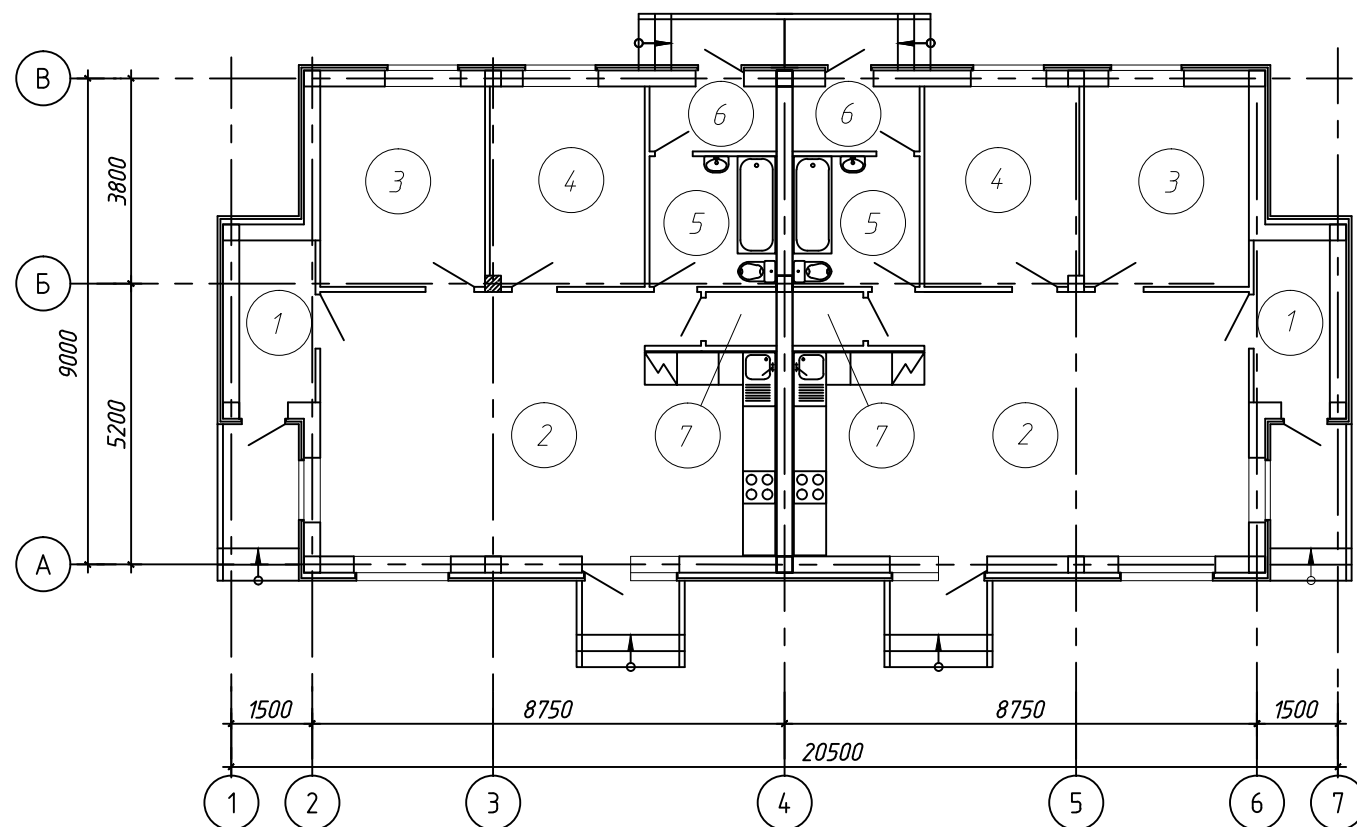

Экспликация помещений
(на 1 квартиру)

№ Помещ.	Наименование	Площадь м2
1	Тамбур	3,63
2	Кухня-столовая-гостинная	39,81
3	Спальня	11,32
4	Спальня	10,67
5	Санузел	5,69
6	Техническое помещение	2,82
7	Кладовая	1,25

Общая площадь жилого дома 74,62 м2



	"Жилой поселок ЖСК "Остров" на п-ве Саперном в г. Владивостоке. " III очередь проектных работ			ООО "Новая архитектура"		
				Стадия	Лист	Листов
				Э		
			Двухквартирный жилой дом Б5М			

ГАП	Голубенко Д.Л.		
Разработал	Тяпкина А.В.		
Разработал	Комлева А.Ю.		