


ПЛАН 1-ГО ЭТАЖА

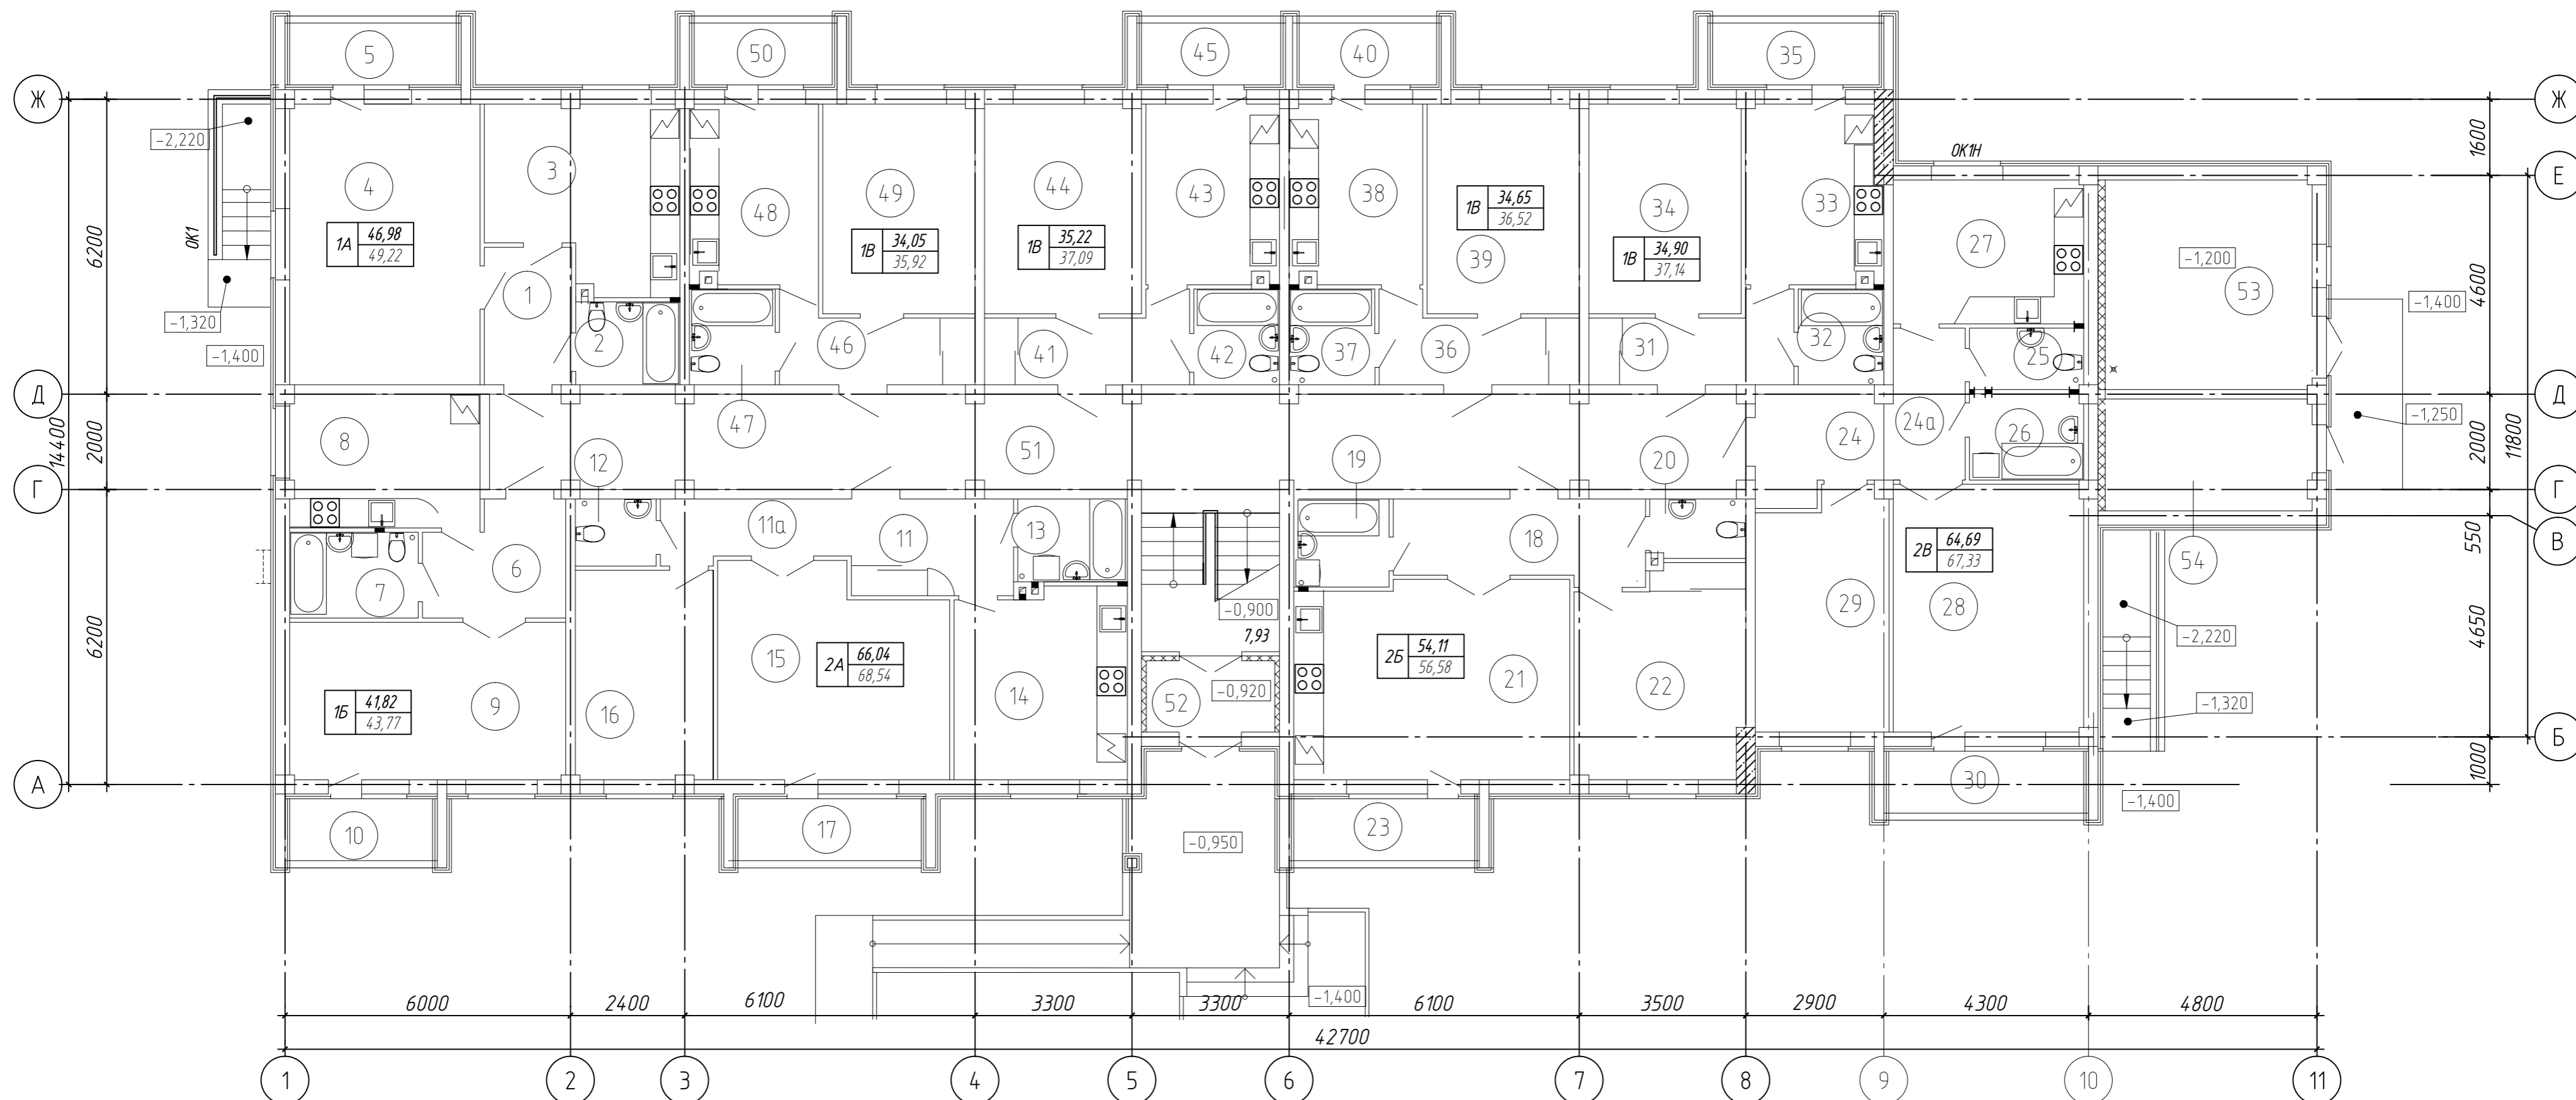

Экспликация помещений (Начало)

Экспликация помещений (Продолжение)

Экспликация помещений (Продолжение)

Экспликация помещений (Окончание)


Номер помещения	Наименование	Площадь, м ²	Кат. помещения	Номер помещения	Наименование	Площадь, м ²	Кат. помещения	Номер помещения	Наименование	Площадь, м ²	Кат. помещения	Номер помещения	Наименование	Площадь, м ²	Кат. помещения
1	Передняя	5,28	-	18	Передняя	8,87	-	35	Лоджия	4,48 / 2,24	-	53	Котельная	19,12	-
2	Санузел	3,75	-	19	Ванная	3,70	-	36	Передняя	6,46	-	54	Электрощитовая	10,17	-
3	Кухня	14,36	-	20	Уборная	2,48	-	37	Санузел	3,58	-				
4	Жилая комната	23,59	-	21	Кухня-столовая	23,88	-	38	Кухня	10,52	-				
5	Лоджия	4,48 / 2,24	-	22	Жилая комната	15,18	-	39	Жилая комната	14,09	-				
6	Передняя	6,61	-	23	Лоджия	4,94 / 2,47	-	40	Лоджия	3,74 / 1,87	-				
7	Санузел	4,86	-	24	Передняя	5,92	-	41	Передняя	6,59	-				
8	Кухня	11,18	-	24а	Коридор	4,82	-	42	Санузел	3,58	-				
9	Жилая комната	19,17	-	25	Уборная	3,08	-	43	Кухня	10,54	-				
10	Лоджия	3,90 / 1,95	-	26	Ванная	4,32	-	44	Жилая комната	14,51	-				
11	Передняя	6,91	-	27	Кухня	12,07	-	45	Лоджия	3,74 / 1,87	-				
11а	Коридор	5,05	-	28	Жилая комната	20,80	-	46	Передняя	6,25	-				
12	Уборная	2,39	-	29	Жилая комната	13,68	-	47	Санузел	3,58	-				
13	Ванная	4,00	-	30	Лоджия	5,28 / 2,64	-	48	Кухня	10,13	-				
14	Кухня	14,27	-	31	Передняя	6,65	-	49	Жилая комната	14,09	-				
15	Жилая комната	20,71	-	32	Санузел	3,58	-	50	Лоджия	3,74 / 1,87	-				
16	Жилая комната	12,71	-	33	Кухня	10,57	-	51	Коридор	53,19	-				
17	Лоджия	5,00 / 2,50	-	34	Жилая комната	14,10	-	52	Тамбур	4,05	-				

"Жилой поселок ЖСК "Остров" на п-ве Саперном в г. Владивостоке."
III очередь проектных работ

ГАП	Голубенко Д.Л.
Разработал	Тяпкина А.В.
Разработал	Комлева А.Ю.

Многоквартирный жилой дом
НМЗМ

ПЛАН 2-ГО ЭТАЖА

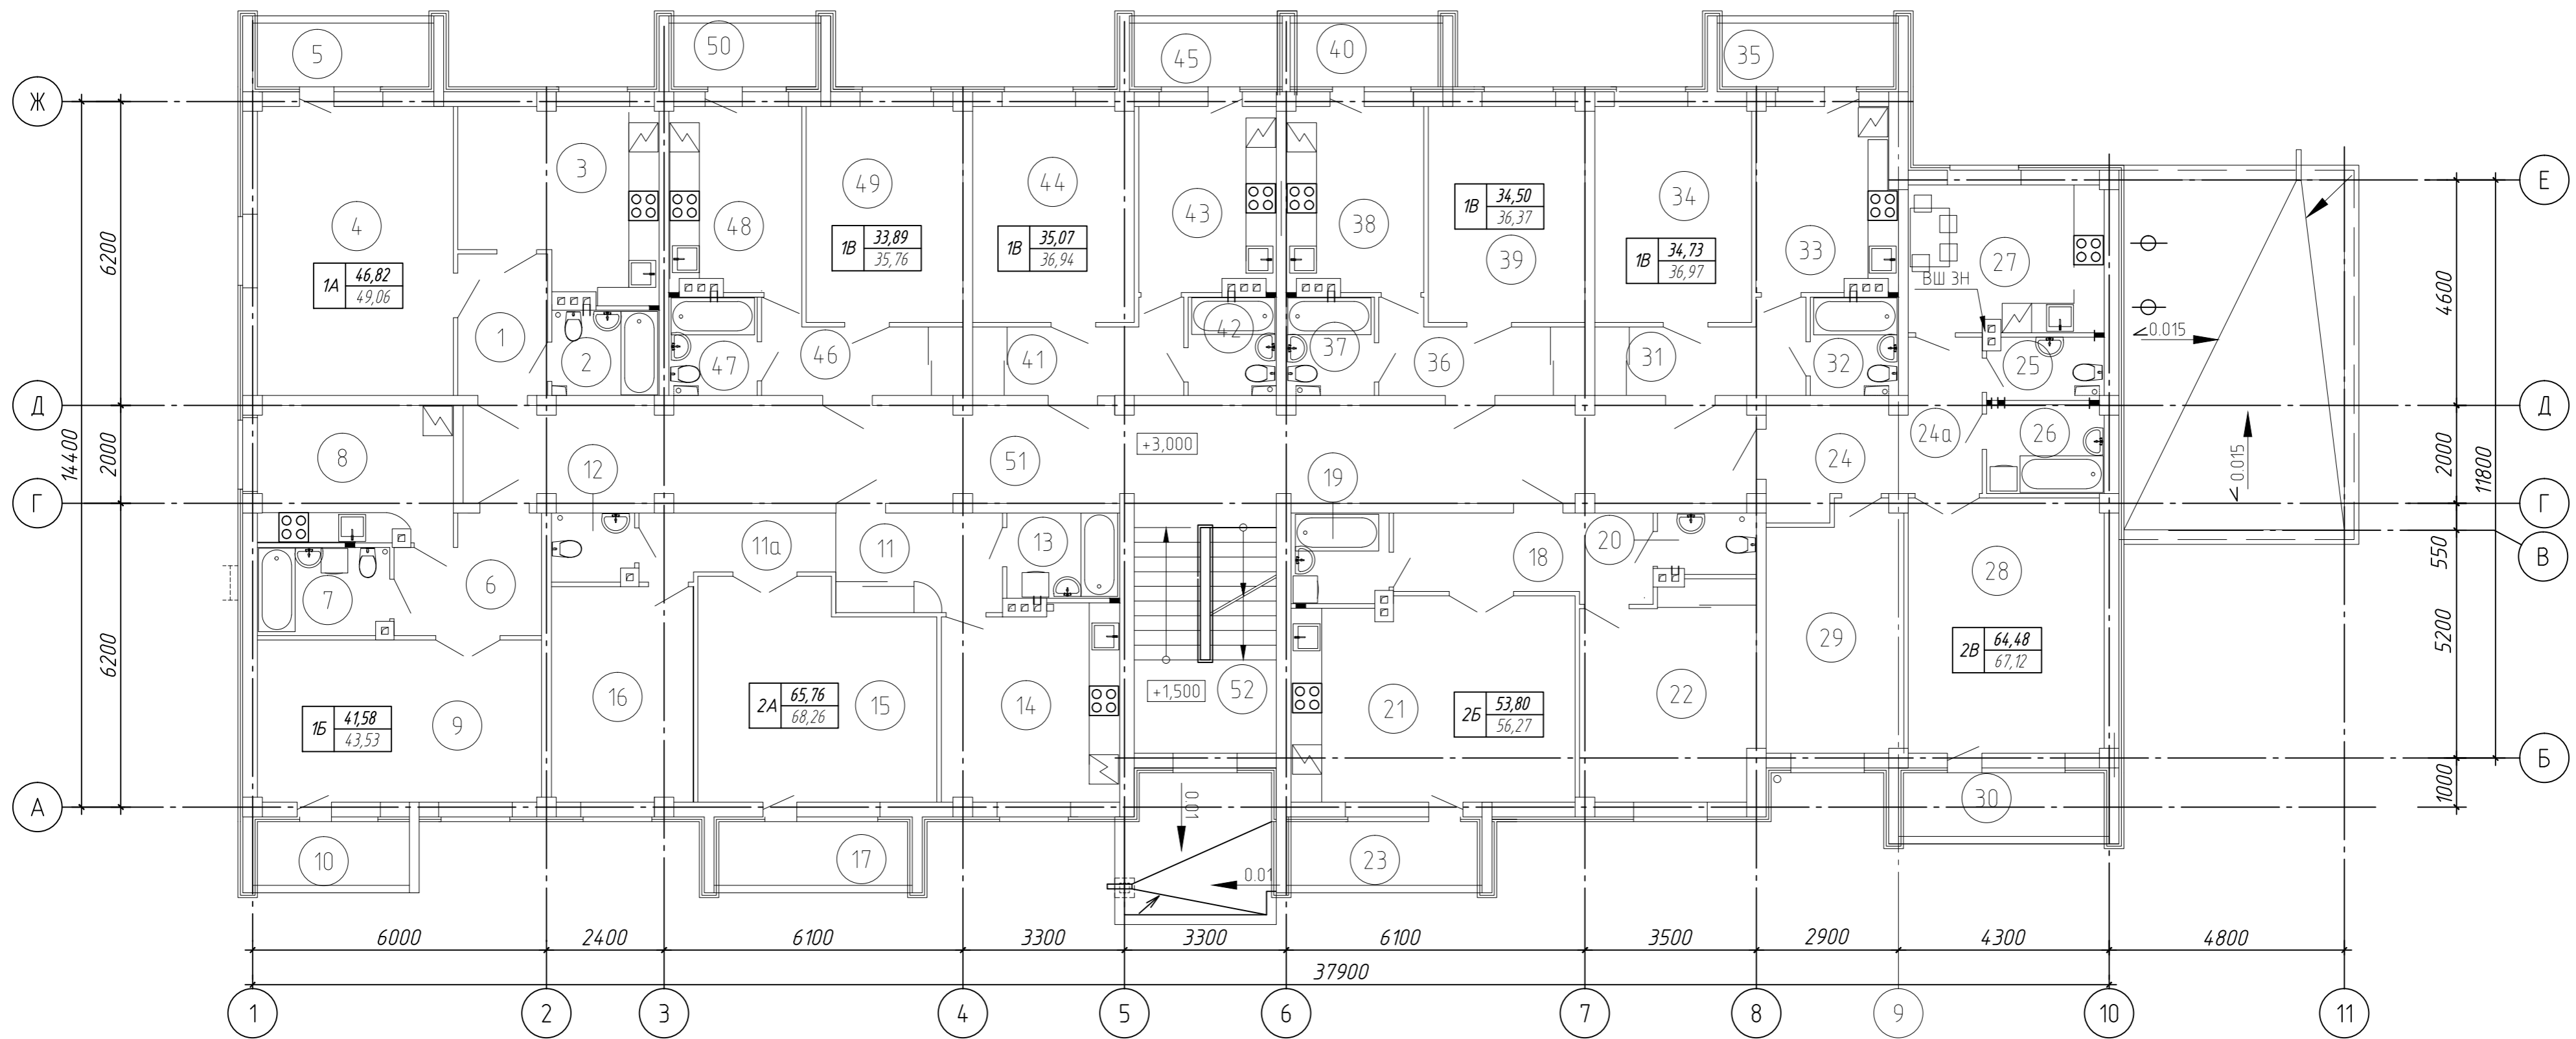

Экспликация помещений (Начало)

Экспликация помещений (Продолжение)

Экспликация помещений (Окончание)


Номер помещения	Наименование	Площадь, м ²	Кат. помещения	Номер помещения	Наименование	Площадь, м ²	Кат. помещения	Номер помещения	Наименование	Площадь, м ²	Кат. помещения
1	Передняя	5,28	-	18	Передняя	8,87	-	35	Лоджия	4,48 / 2,24	-
2	Санузел	3,77	-	19	Ванная	3,60	-	36	Передняя	6,46	-
3	Кухня	14,18	-	20	Уборная	2,44	-	37	Санузел	3,58	-
4	Жилая комната	23,59	-	21	Кухня-столовая	23,76	-	38	Кухня	10,37	-
5	Лоджия	4,48 / 2,24	-	22	Жилая комната	15,13	-	39	Жилая комната	14,09	-
6	Передняя	6,61	-	23	Лоджия	4,94 / 2,47	-	40	Лоджия	3,74 / 1,87	-
7	Санузел	4,76	-	24	Передняя	5,92	-	41	Передняя	6,59	-
8	Кухня	11,04	-	24а	Коридор	4,82	-	42	Санузел	3,58	-
9	Жилая комната	19,17	-	25	Уборная	2,99	-	43	Кухня	10,39	-
10	Лоджия	3,90 / 1,95	-	26	Ванная	4,32	-	44	Жилая комната	14,51	-
11	Передняя	6,91	-	27	Кухня	11,95	-	45	Лоджия	3,74 / 1,87	-
11а	Коридор	5,05	-	28	Жилая комната	20,80	-	46	Передняя	6,25	-
12	Уборная	2,30	-	29	Жилая комната	13,68	-	47	Санузел	3,58	-
13	Ванная	3,96	-	30	Лоджия	5,28 / 2,64	-	48	Кухня	9,97	-
14	Кухня	14,12	-	31	Передняя	6,65	-	49	Жилая комната	14,09	-
15	Жилая комната	20,71	-	32	Санузел	3,58	-	50	Лоджия	3,74 / 1,87	-
16	Жилая комната	12,71	-	33	Кухня	10,40	-	51	Коридор	53,19	-
17	Лоджия	5,00 / 2,50	-	34	Жилая комната	14,10	-	52	Лестничная клетка	-	-

"Жилой поселок ЖСК "Остров" на п-ве Саперном в г. Владивостоке."
III очередь проектных работ

ГАП	Голубенко Д.Л.
Разработал	Тяпкина А.В.
Разработал	Комлева А.Ю.

Многоквартирный жилой дом
НМЗМ

ПЛАН 3-ГО ЭТАЖА

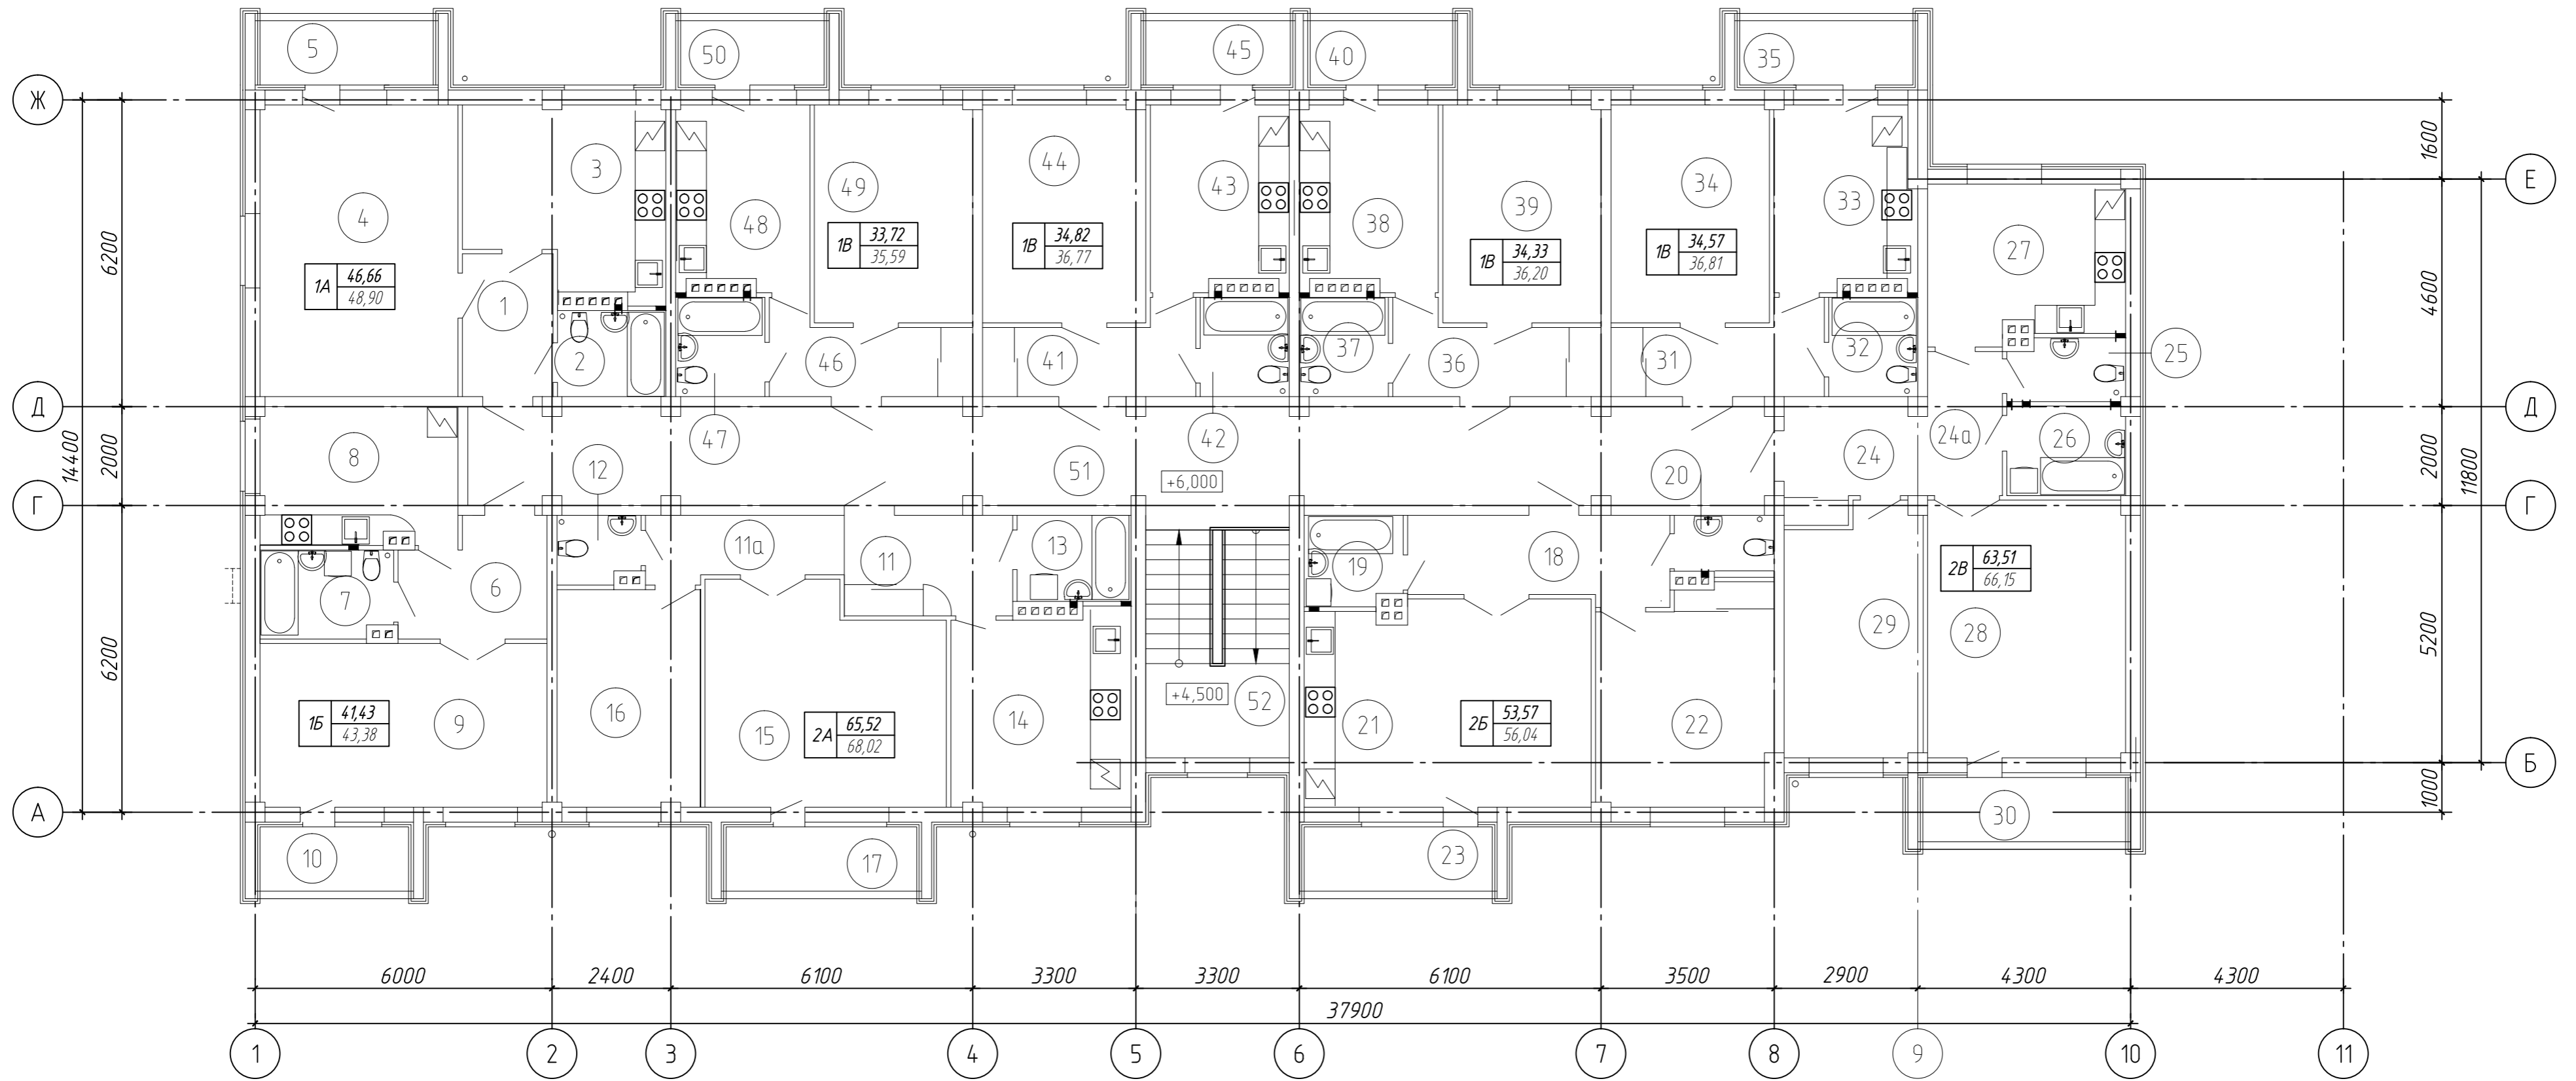

Экспликация помещений (Начало)

Экспликация помещений (Продолжение)

Экспликация помещений (Окончание)

Номер помещения	Наименование	Площадь, м ²	Кат. помещения	Номер помещения	Наименование	Площадь, м ²	Кат. помещения	Номер помещения	Наименование	Площадь, м ²	Кат. помещения
1	Передняя	5,28	-	18	Передняя	8,87	-	35	Лоджия	4,48 / 2,24	-
2	Санузел	3,77	-	19	Ванная	3,53	-	36	Передняя	6,46	-
3	Кухня	14,02	-	20	Уборная	2,41	-	37	Санузел	3,58	-
4	Жилая комната	23,59	-	21	Кухня-столовая	23,68	-	38	Кухня	10,20	-
5	Лоджия	4,48 / 2,24	-	22	Жилая комната	15,08	-	39	Жилая комната	14,09	-
6	Передняя	6,61	-	23	Лоджия	4,94 / 2,47	-	40	Лоджия	3,74 / 1,87	-
7	Санузел	4,68	-	24	Передняя	5,14	-	41	Передняя	6,59	-
8	Кухня	10,97	-	24а	Коридор	4,87	-	42	Санузел	3,58	-
9	Жилая комната	19,17	-	25	Уборная	2,92	-	43	Кухня	10,22	-
10	Лоджия	3,90 / 1,95	-	26	Ванная	4,32	-	44	Жилая комната	14,51	-
11	Передняя	6,91	-	27	Кухня	12,28	-	45	Лоджия	3,74 / 1,87	-
11а	Коридор	5,05	-	28	Жилая комната	20,30	-	46	Передняя	6,25	-
12	Уборная	2,22	-	29	Жилая комната	13,68	-	47	Санузел	3,58	-
13	Ванная	3,96	-	30	Лоджия	5,28 / 2,64	-	48	Кухня	9,80	-
14	Кухня	13,96	-	31	Передняя	6,65	-	49	Жилая комната	14,09	-
15	Жилая комната	20,71	-	32	Санузел	3,58	-	50	Лоджия	3,74 / 1,87	-
16	Жилая комната	12,71	-	33	Кухня	10,24	-	51	Коридор	53,19	-
17	Лоджия	5,00 / 2,50	-	34	Жилая комната	14,10	-	52	Лестничная клетка	-	-



"Жилой поселок ЖСК "Остров" на п-ве Саперном в г. Владивостоке."
III очередь проектных работ

ГАП	Голубенко Д.Л.
Разработал	Тяпкина А.В.
Разработал	Комлева А.Ю.

Многоквартирный жилой дом
НМЗМ


Согласовано

Взам. инв. №

Подп. и дата

Инв. № подл.



	"Жилой поселок ЖСК "Остров" на п-ве Саперном в г. Владивостоке." III очередь проектных работ			ООО "Новая архитектура"				
				Стадия	Лист	Листов		
ГАП Разработал Разработал			Голубенко Д.Л. Тяпкина А.В. Комлева А.Ю.			Многоквартирный жилой дом НМЗМ		
			Э					