

Экспликация помещений

Номер помещения	Наименование	Площадь, м ²	Кат. * помещения
101	Тамбур	3,40	
102	Бойлерная	8,42	
103	Санузел	11,19	
104	Холл	9,37	
105	Спальня	13,76	
106	Гостиная	22,84	
107	Кухня-столовая	21,12	
Общая площадь квартиры		93,06	

Экспликация отверстий, ниш, борозд каналов


№ отв.	Размеры b x h, мм	Отм. низа отв.	Примечание
1	200 x 200	+0,150	ВК
2	200 x 200	+2,800	ВК
3	200 x 200	+2,800	ОВ

Ведомость проемов ворот и дверей

Марка поз.	Размер проёма в кладке
1	1200 x 2730
2	1100 x 2200
3	910 x 2200

Условные обозначения

- Железобетонная стена толщиной 200 мм
- Перегородки из гипсовых пазогребневых плит толщиной 90мм
- Перегородки из гипсовых влагостойких (гидрофобизированных) пазогребневых плит толщиной 90мм
- Стеновые блоки "СИЛ БЕТ" по ГОСТ 31360-2007 толщиной 300 мм
Утеплитель "KNAUF Insulation Фасад Термо Плита 034 А" толщиной 100 мм
Вентилируемый фасад с облицовкой фиброцементными панелями

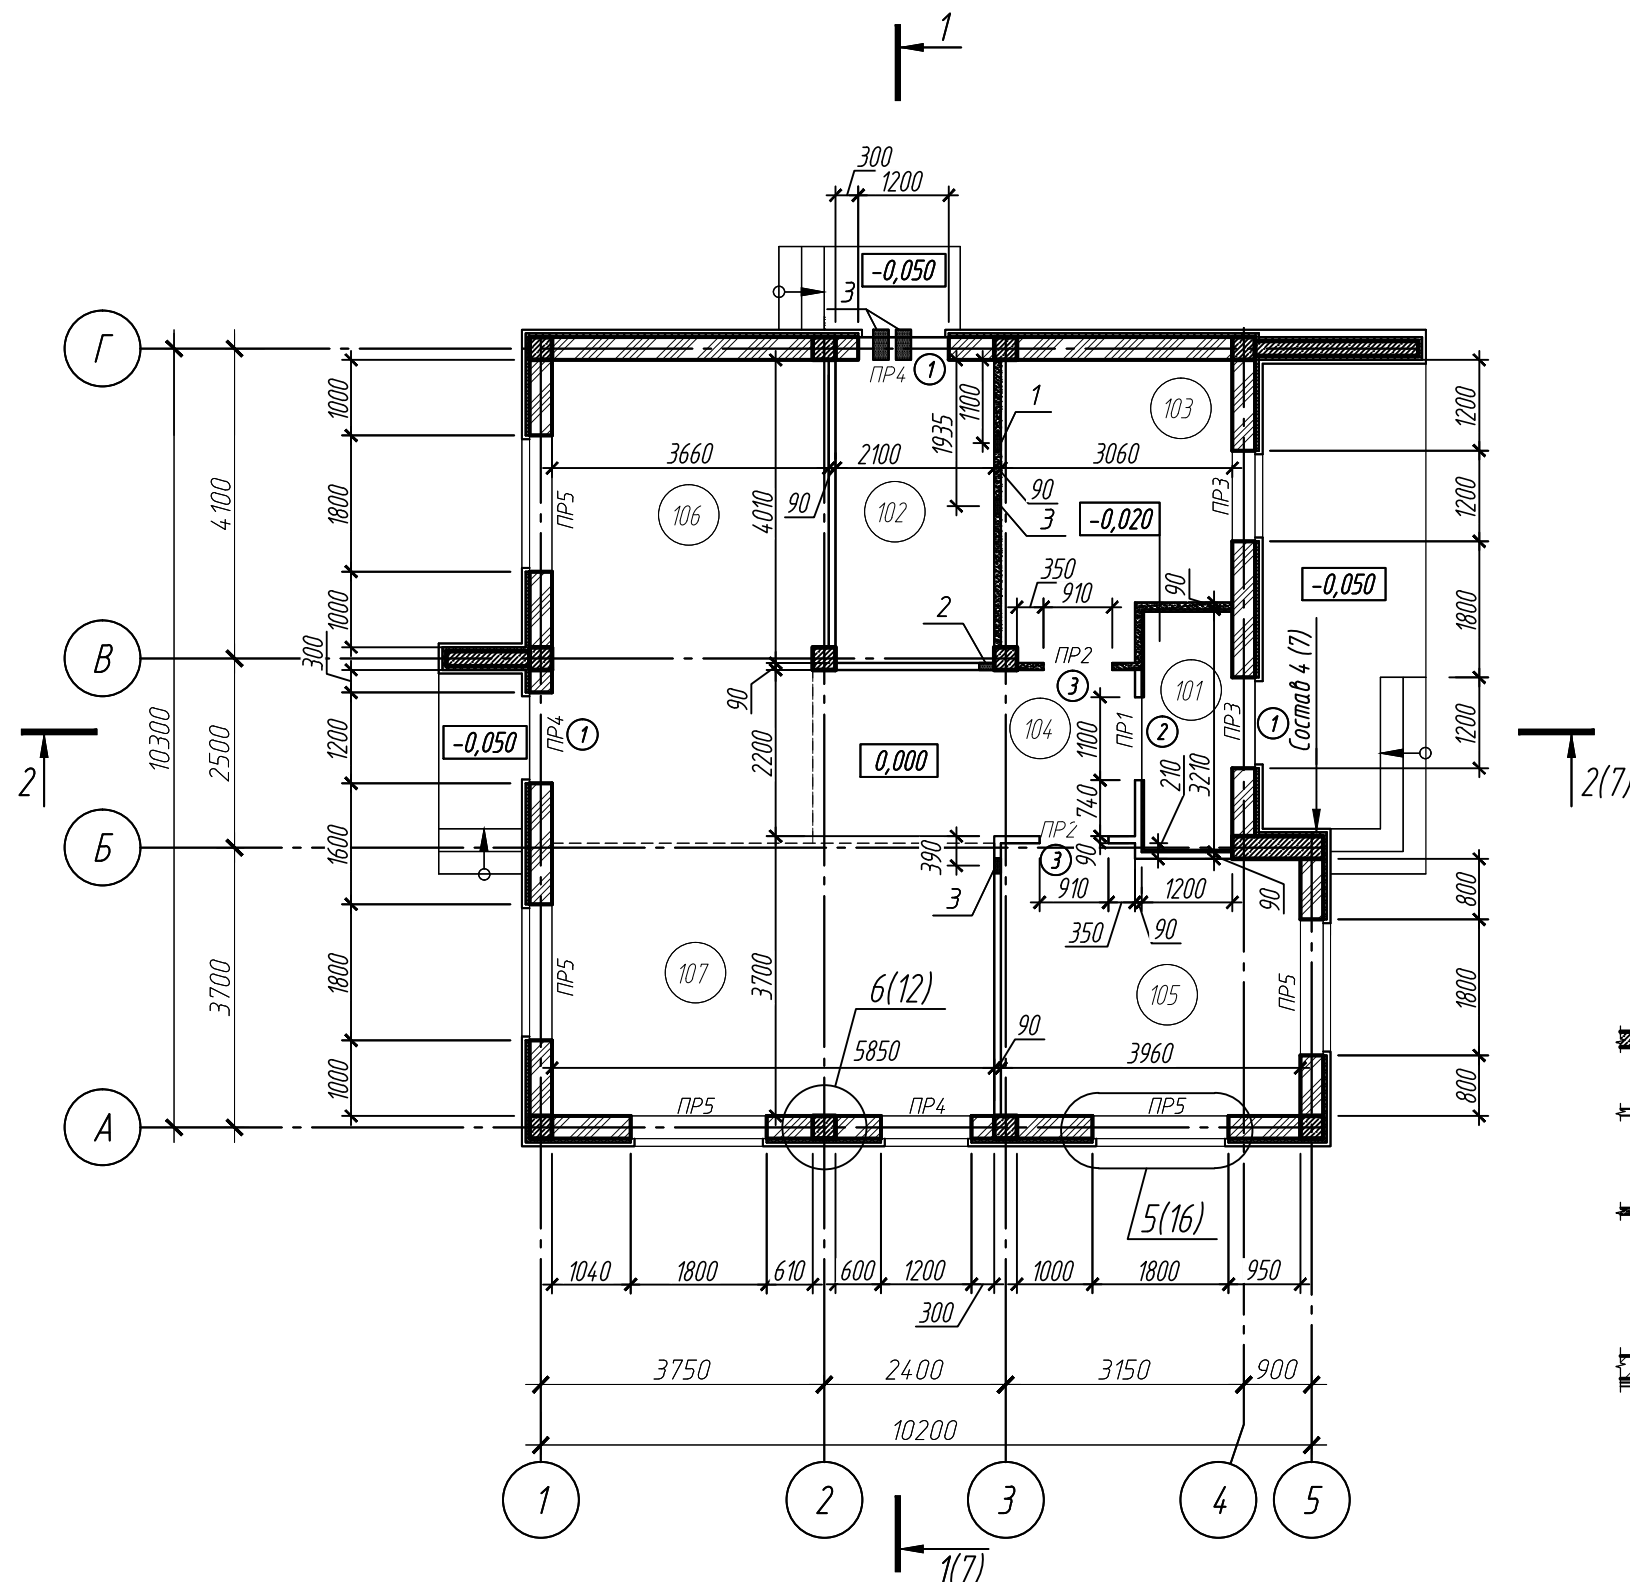

Основные примечания

- Для сетей ЭМ, ЭО и АВ просверлить отверстия в стенах и перекрытиях по месту.
- После протяжки и крепления кабелей электромонтажниками все отверстия и каналы заполнить легкопробиваемым составом из негорючего материала.
- Перед заливкой чистых полов произвести монтаж гофрированных труб (по необходимости) для сетей проводного вещания (ТВ) и телевидения (ТВ).
- Узлы крепления перегородок к наружным стенам, колоннам, перекрытиям выполнить в соответствии с указаниями серии 2.230-1 вып.5.
- Привязки отверстий в перекрытиях см. альбом КЖ
- Кладку наружных стен рекомендуется выполнять на цементно-песчаном растворе марки М75 с толщиной швов 10 мм. Кладку стен выполнять с "в один блок" с порядовой цепной перевязкой не менее, чем 100мм по вертикали.
- Кладку перегородок t=90мм выполнить на специальном клеевом составе, толщина шва 3мм.
- Стояки ВК зашить по месту гипсоволокнистыми плитами ГВЛ δ = 10 мм на высоту этажа по стоечным профилям ПС 50*50 по СП 55-102-2001.
- Заливку бетона осуществить совместно с монтажом канализационных труб, проходящих ниже конструкции пола.
- Данный лист смотреть совместно с отделочным планом, лист 6

						517 02 16 290 -1- AP			
						Жилой поселок ЖСК "Остров" на п-ве Саперном в г. Владивостоке. Индивидуальные жилые дома - проекты НИ2М, НИ3М, НИ4М, НОВИК-М (корректировка)			
Изм.	Кол. уч.	Лист	№ док.	Подп.	Дата				
Разработал	Комлева					Индивидуальный жилой дом НИ3М	Стадия	Лист	Листов
Разработал	Тяпкина						P	4	
Проверил	Голубенко								
Н.контр.	Белоцерковская					Кладочный план этажа	ООО "Новая архитектура"		