



Проект РЖСМ2 (НМ3) - модифицированный

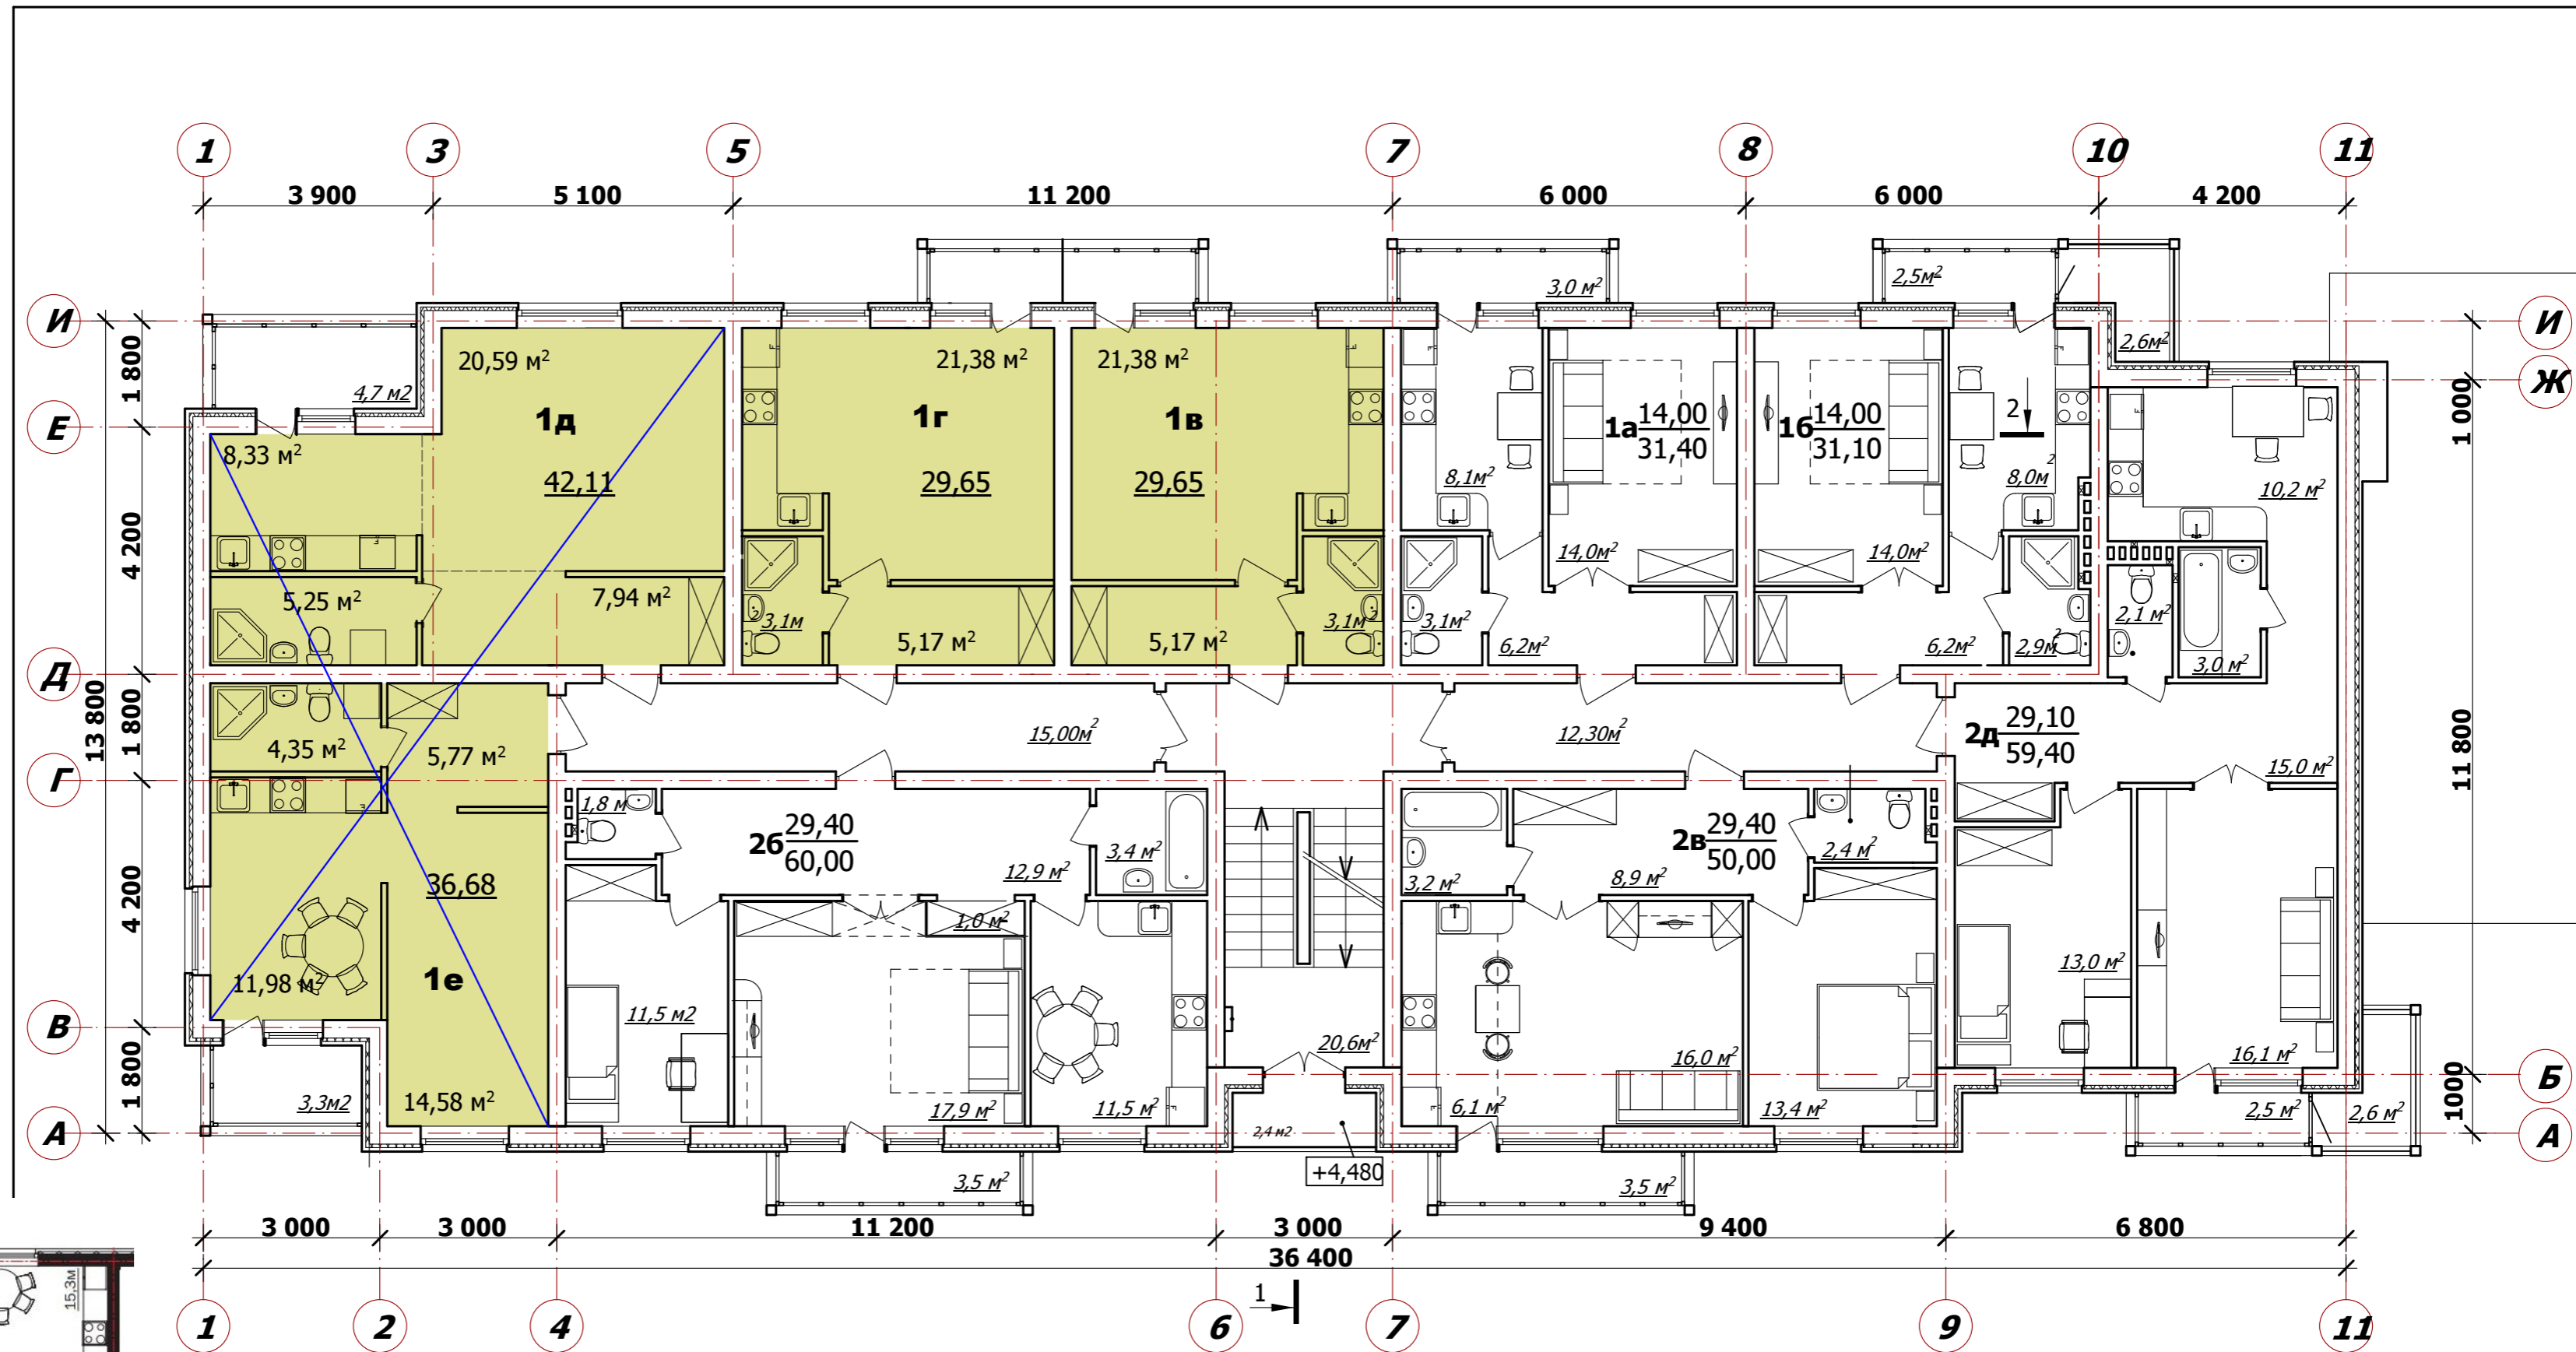


Номенклатура квартир на один дом :

- 1 комнатные квартиры ----- 16шт.**
- 2 комнатные квартиры ----- 9шт.**
- 3 комнатные квартиры -----1шт. (на 3 этаже помечено синим крестом)**

 

новые квартиры

 

по проекту РЖС

3-х комнатная квартира
на 3-ем этаже

