

Задача не просто обеспечить людей какой-нибудь крышей над головой. Требуется обеспечить некий минимум комфорта, чтобы люди чувствовали себя достойно. Глазычев В.Л.

ГЛАВНЫЙ ФАСАД. М 1:100




БОКОВОЙ ФАСАД. М 1:100




БОКОВОЙ ФАСАД. М 1:100  
ВАРИАНТ ДЕКОРАТИВНОГО РЕШЕНИЯ




ПЛАН 1 ЭТАЖА. М 1:100

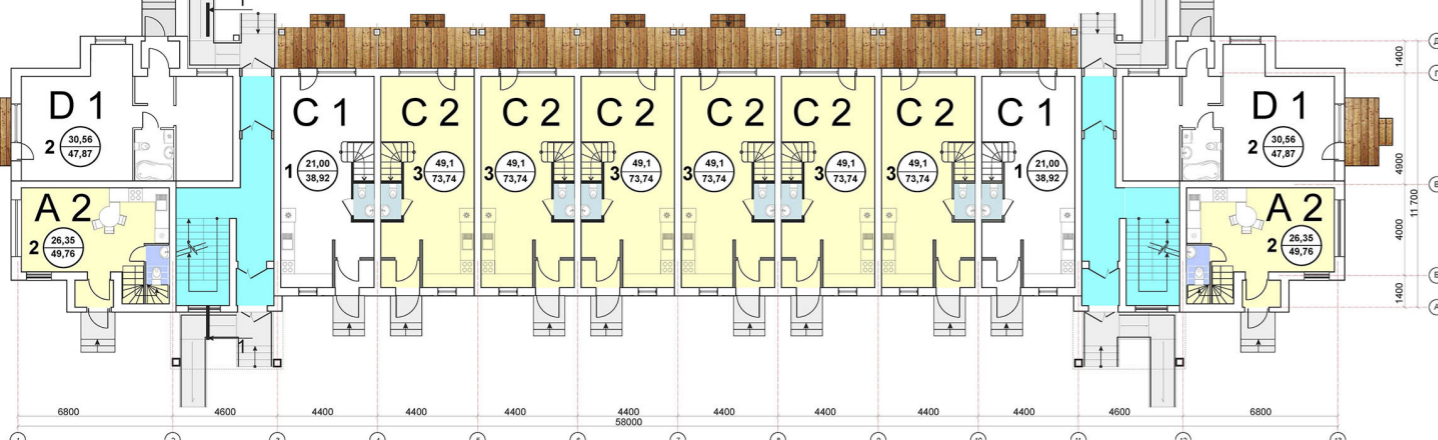

ПЛАН 2 ЭТАЖА. М 1:100

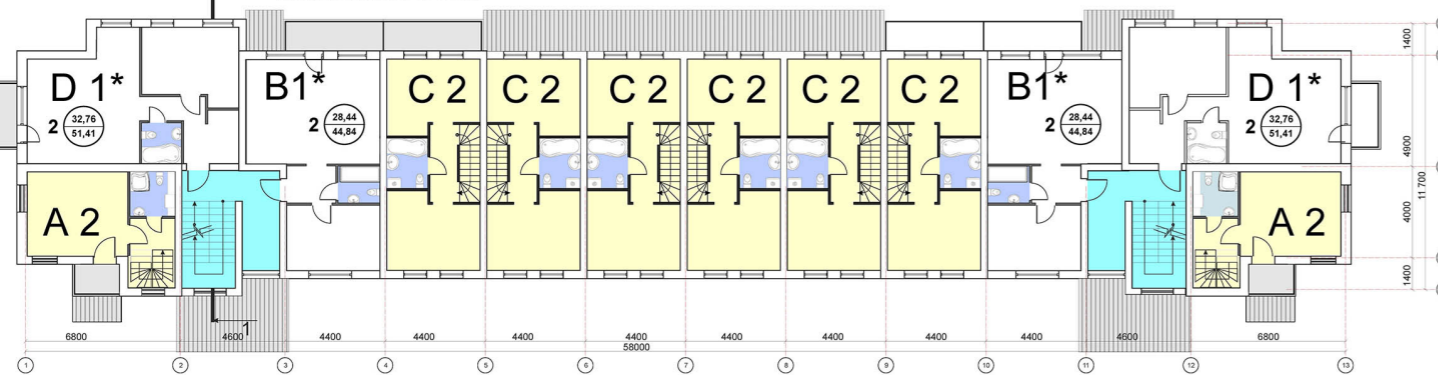

ПЛАН 3 ЭТАЖА. М 1:100

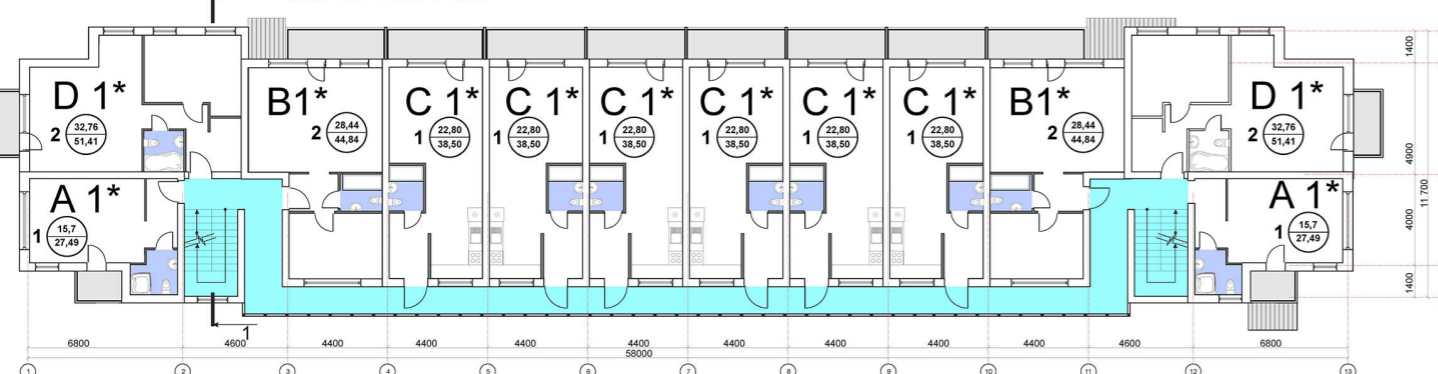

ДВОРОВОЙ ФАСАД. М 1:200




ДВОРОВОЙ ФАСАД. М 1:200  
ВАРИАНТ ДЕКОРАТИВНОГО РЕШЕНИЯ



ВАРИАНТ КОМПОНОВОЧНОГО РЕШЕНИЯ  
для замкнутого двора.

Доступ пожарным машинам не предусматривать (все квартиры имеют окна на обе стороны здания). ПРИНЦИП БЕЗОПАСНОГО ДВОРА

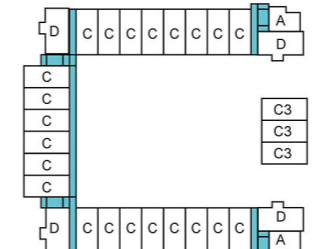

Разрез 1-1. М 1:100

