




Компоновка жилого образования из блокированных домов

Средняя этажность-2 этажа  
Плотность застройки-2225м<sup>2</sup>/га  
количество семей - 36

М 1:400

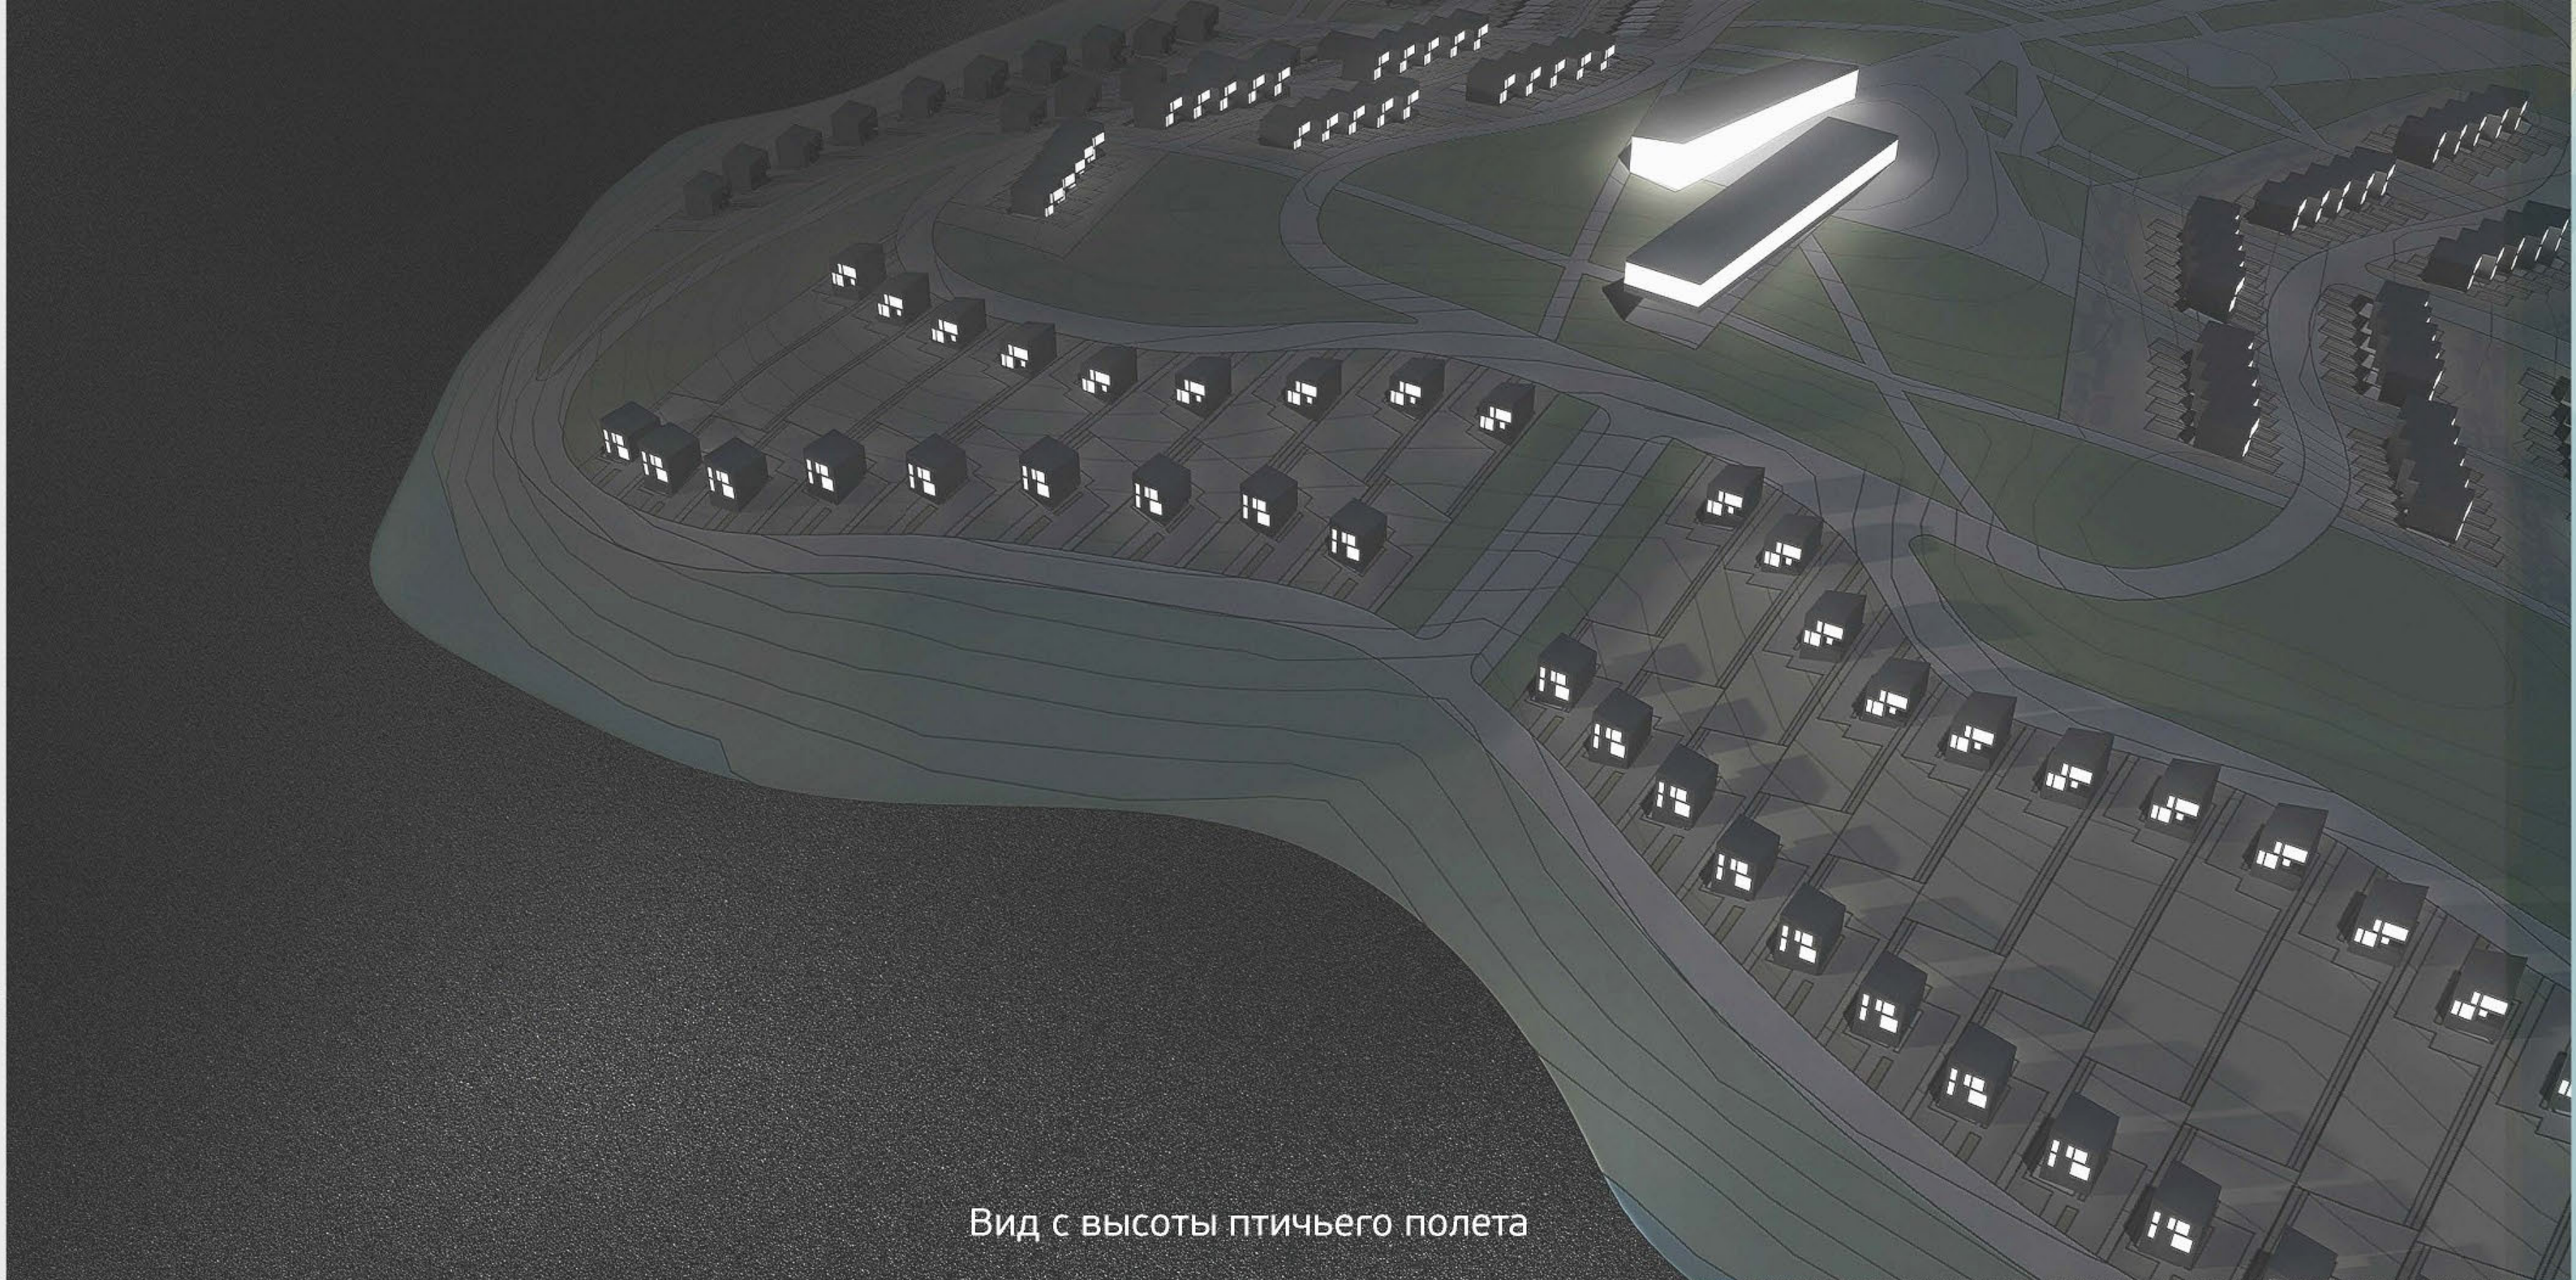

Вид с высоты птичьего полета



Генплан

**Проектные предложения по компоновке жилых образований**

Компоновка жилого образования из индивидуальных домов: Тип "А"

Средняя этажность - 2 этажа  
Плотность застройки - 1395м<sup>2</sup>/га  
Количество семей - 24



М 1:400



Компоновка жилого образования из индивидуальных домов: тип "Б"

Средняя этажность - 2 этажа  
Плотность застройки - 920м<sup>2</sup>/га  
Количество семей - 18

