



СЕЧЕНИЯ ПО СТЕНЕ

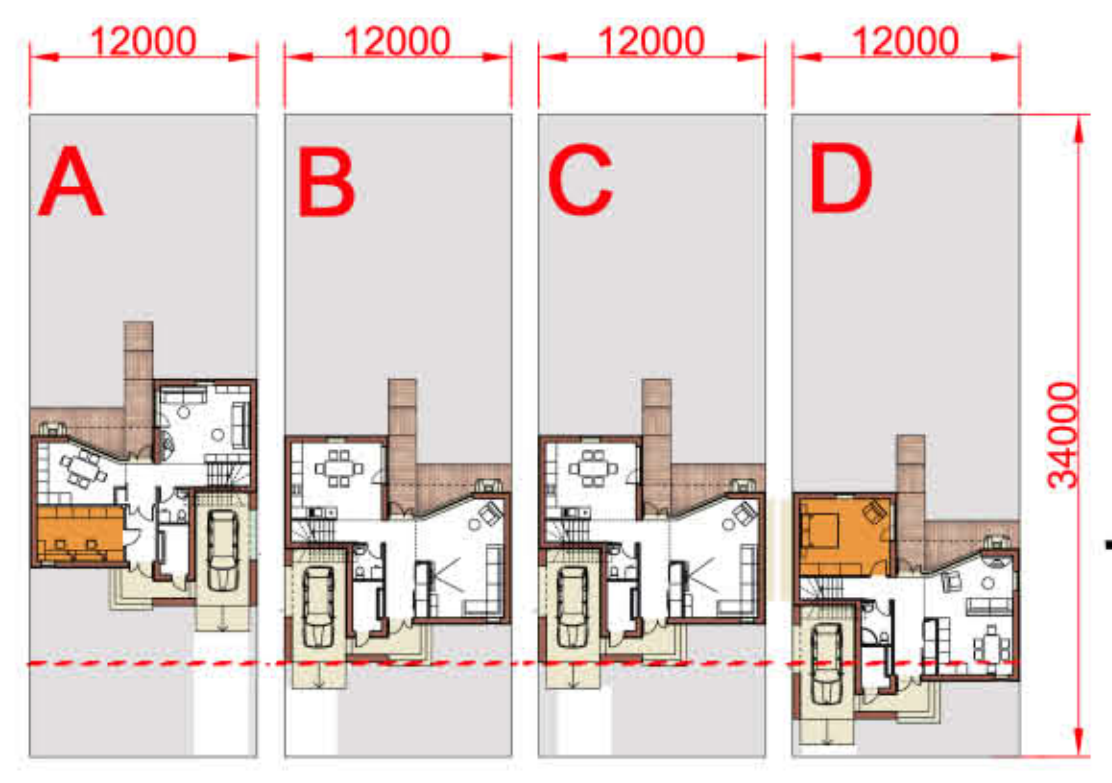


- A - дом с помещением для малого бизнеса
- B - стандартный дом на одну семью
- C - дом для многодетной семьи
- D - дом для семьи с пожилыми людьми

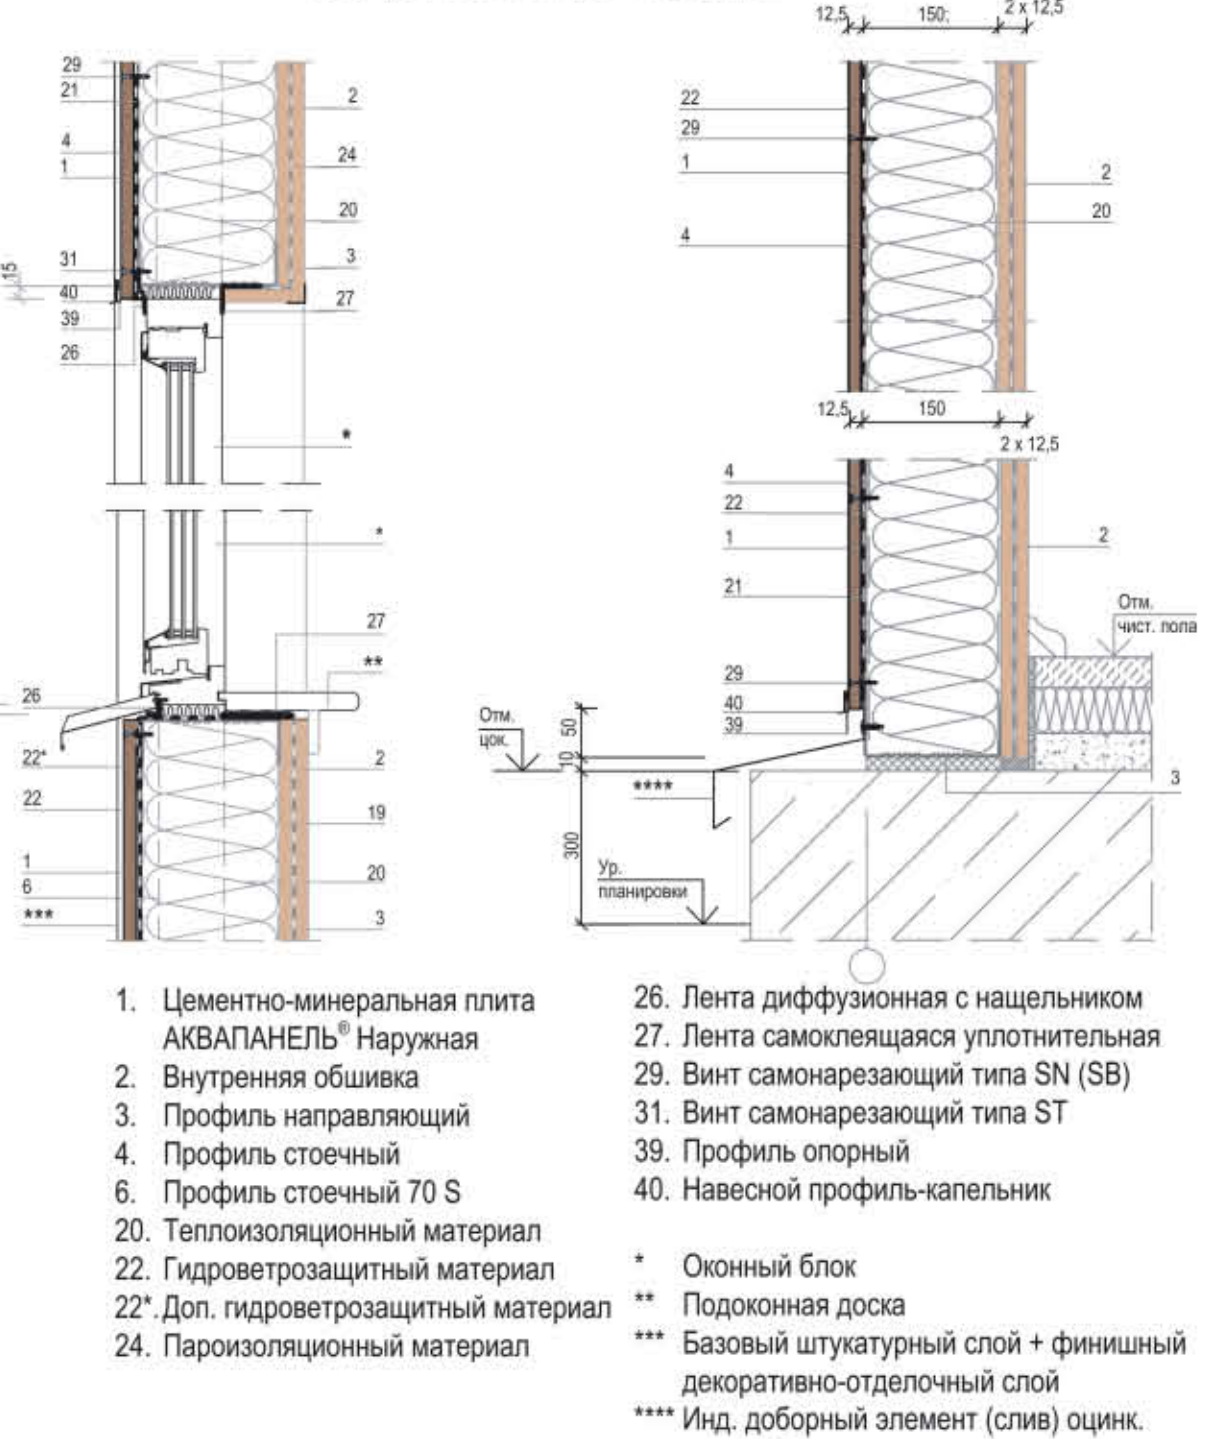


ТЕХНИКО-ЭКОНОМИЧЕСКИЕ ПОКАЗАТЕЛИ

Общая площадь дома	141,0 м²
Площадь застройки	116,9 м²
Этажность	2 этажа
Общая площадь жилых помещений	66,0 м²
Строительный объем	613,10 м³
Класс энергетической эффективности здания	Высокий
Расчётный показатель компактности здания	0,60

ВАРИАНТ КОМПАНОВКИ БЛОКИРОВАННЫХ ДОМОВ

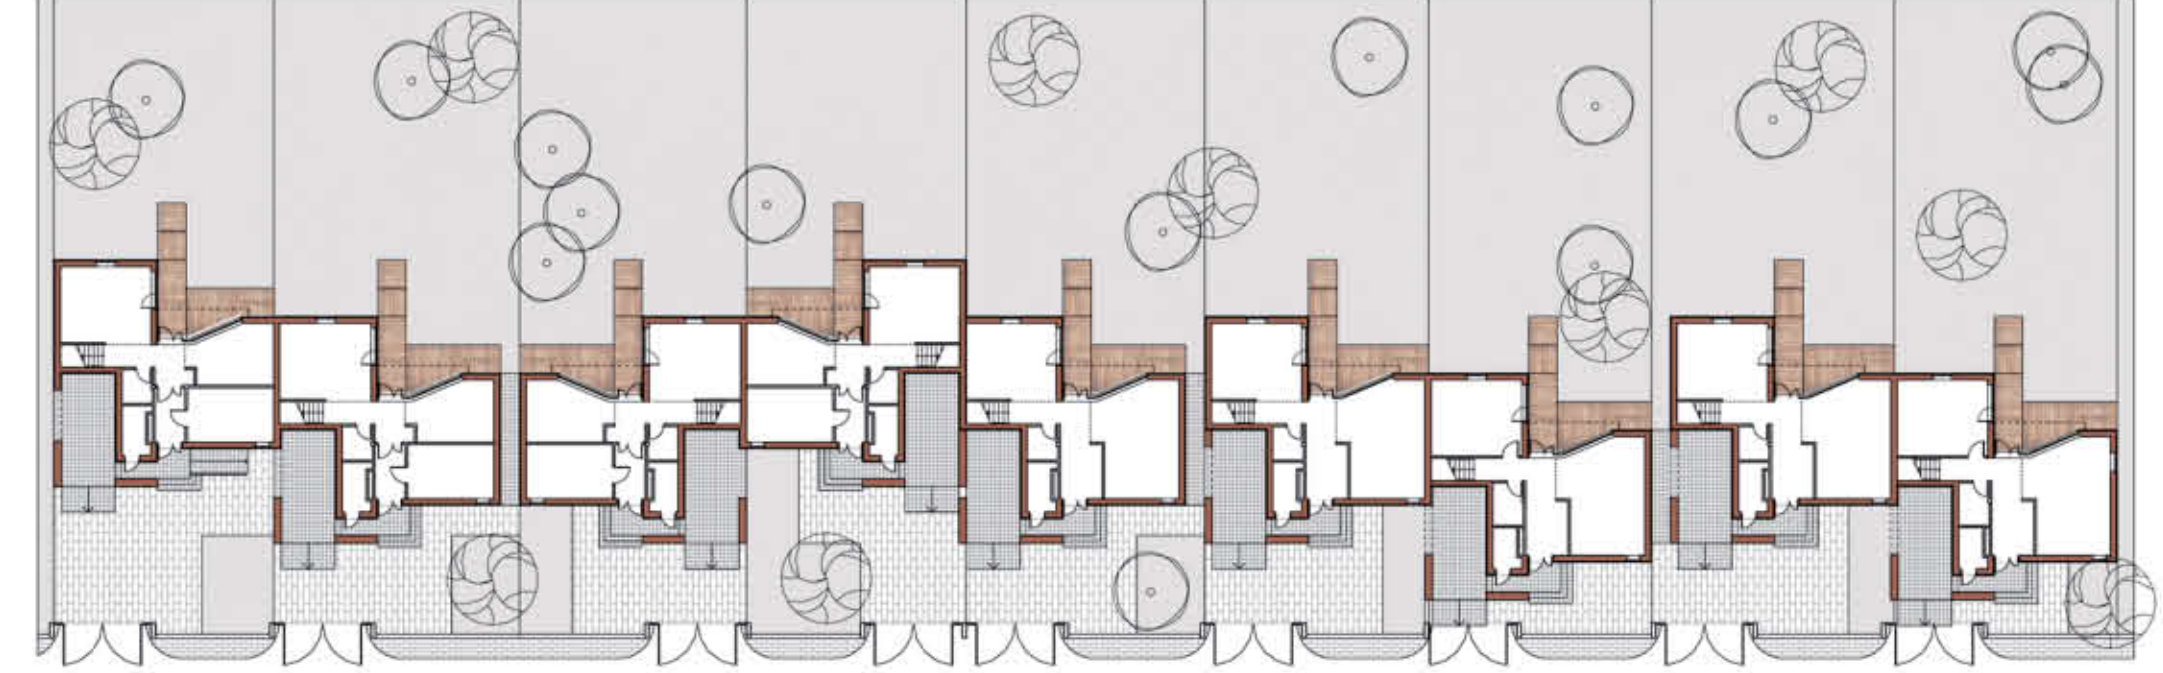


РАЗРЕЗ 1-1 М 1:100

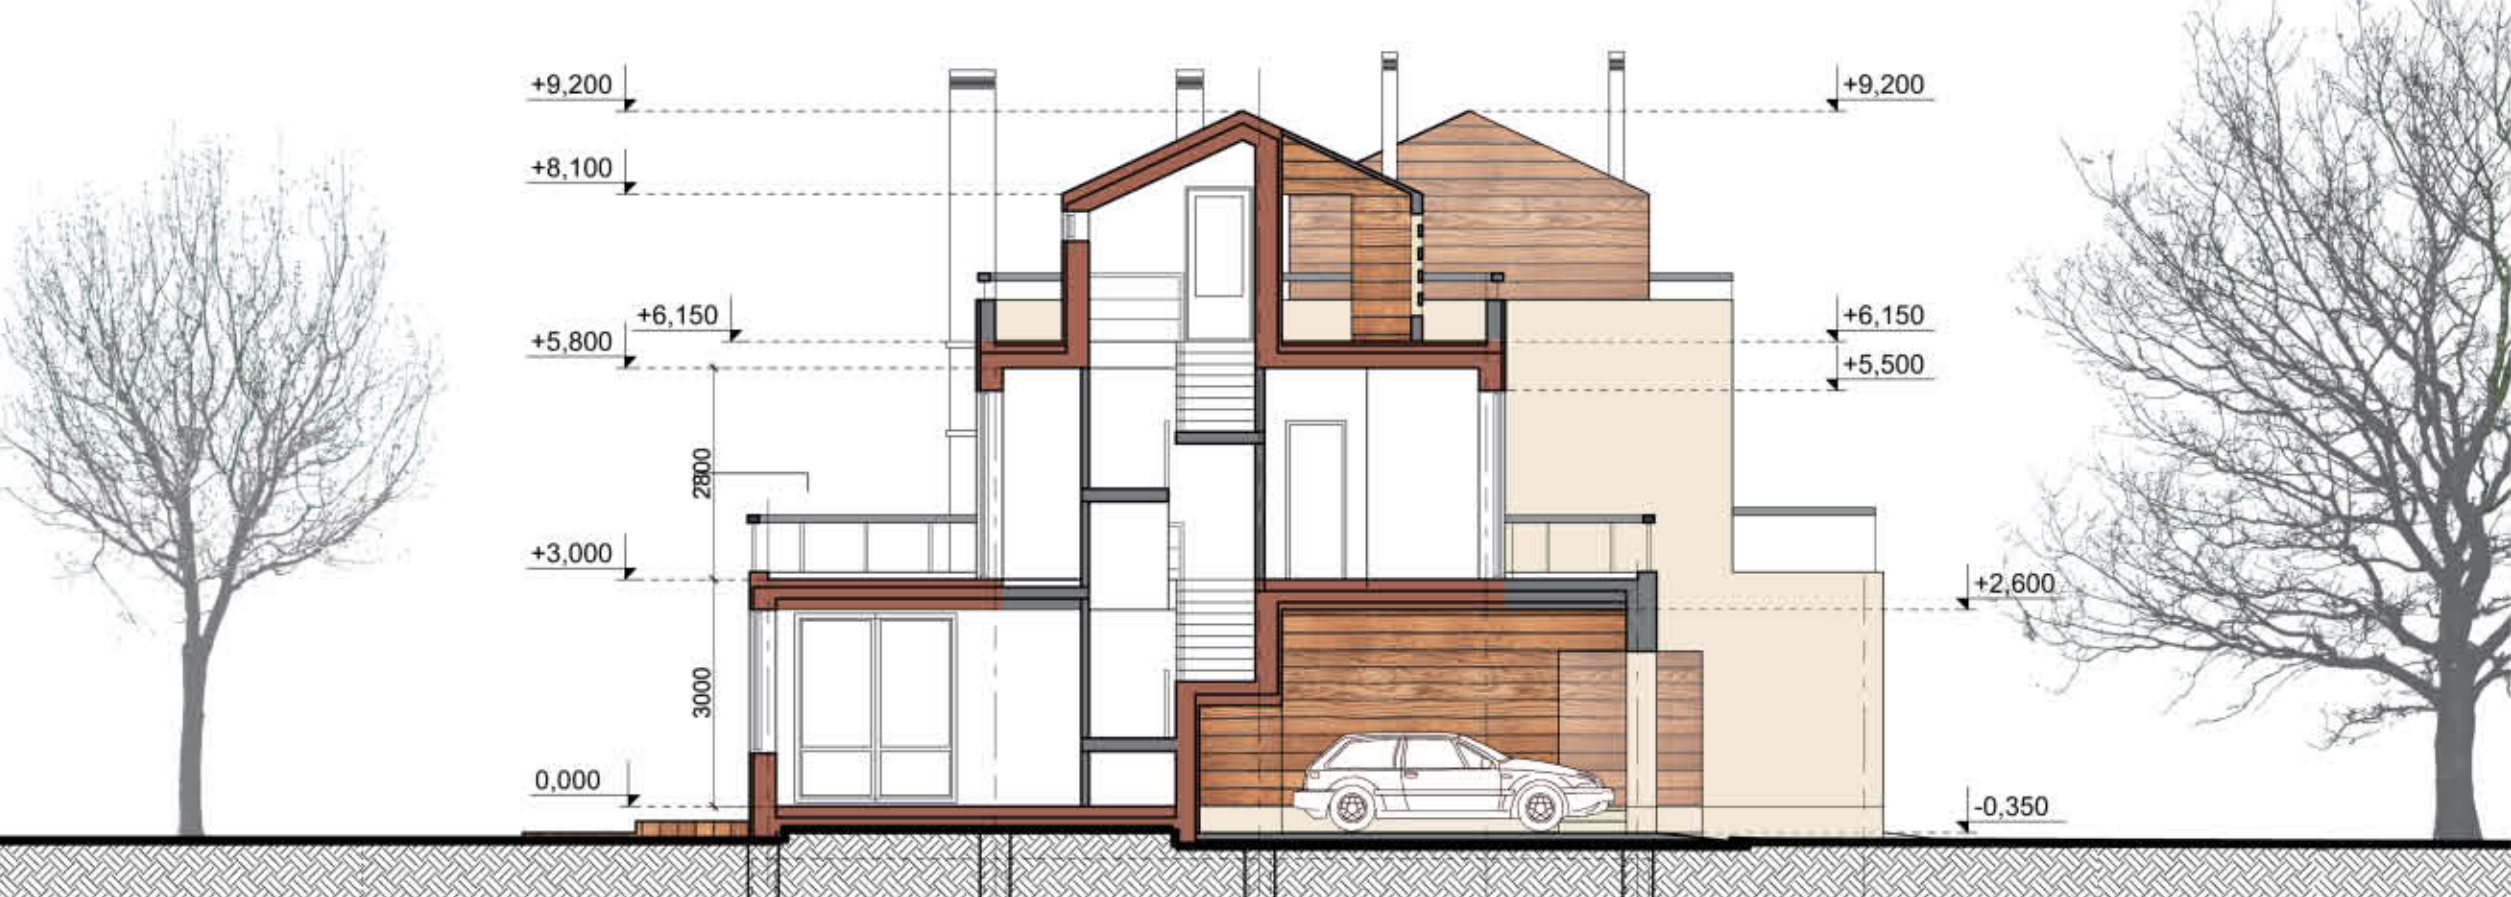

ПЛАН 2 ЭТАЖА НА ОТМ. +3.000 (S=71,2м²)



ПЛАН 1 ЭТАЖА НА ОТМ. +0.000 (S=69,8м²)

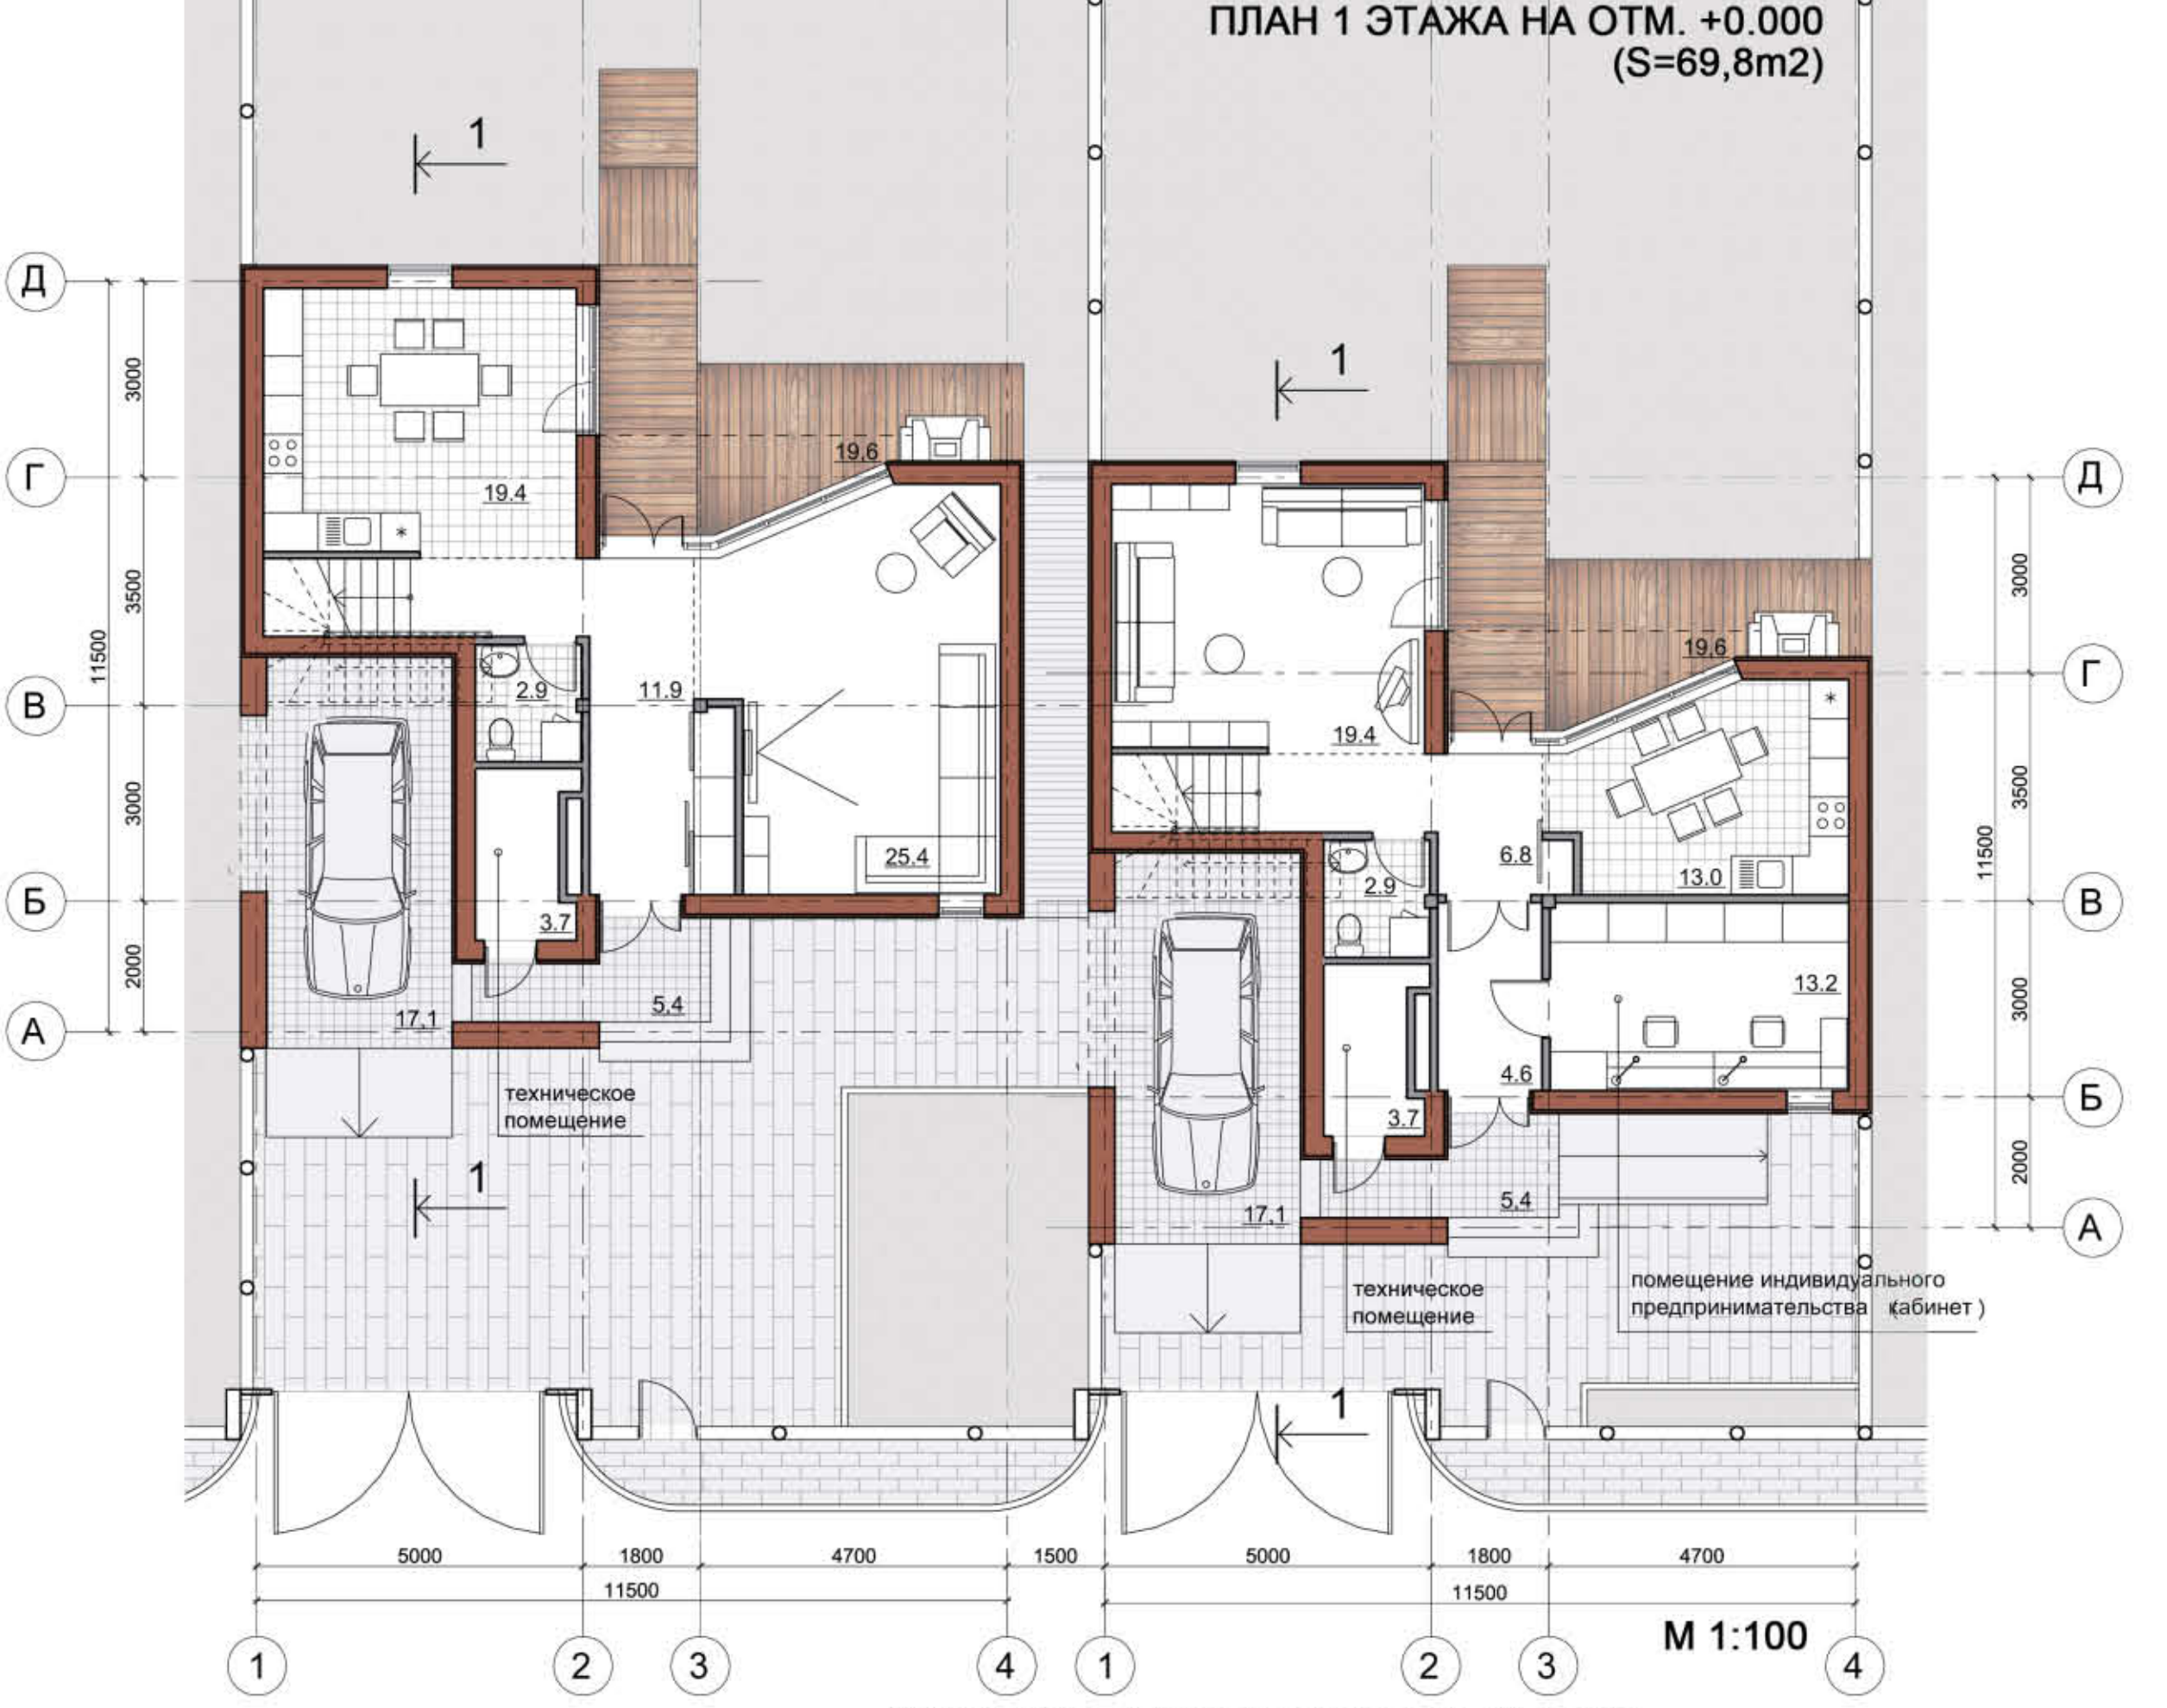

ФАСАД СО СТОРОНЫ ДВОРА М 1:100



ФАСАД М 1:100



ФАСАД СО СТОРОНЫ УЛИЦЫ М 1:50

