

IV ОТКРЫТЫЙ ПУБЛИЧНЫЙ КОНКУРС

ИМЕНИ В. Л. ГЛАЗЫЧЕВА НА ЛУЧШИЙ АРХИТЕКТУРНЫЙ ПРОЕКТ
МАЛОЭТАЖНОГО ЭНЕРГОЭФФЕКТИВНОГО ЖИЛЬЯ ЭКОНОМИЧЕСКОГО КЛАССА

0707077

ГЕНЕРАЛЬНЫЙ ПЛАН.
КОМПОНОВОЧНЫЕ СХЕМЫ ЖИЛЫХ ГРУПП.

СХЕМА ЛОКАЦИИ ЗЕМЕЛЬНОГО УЧАСТКА


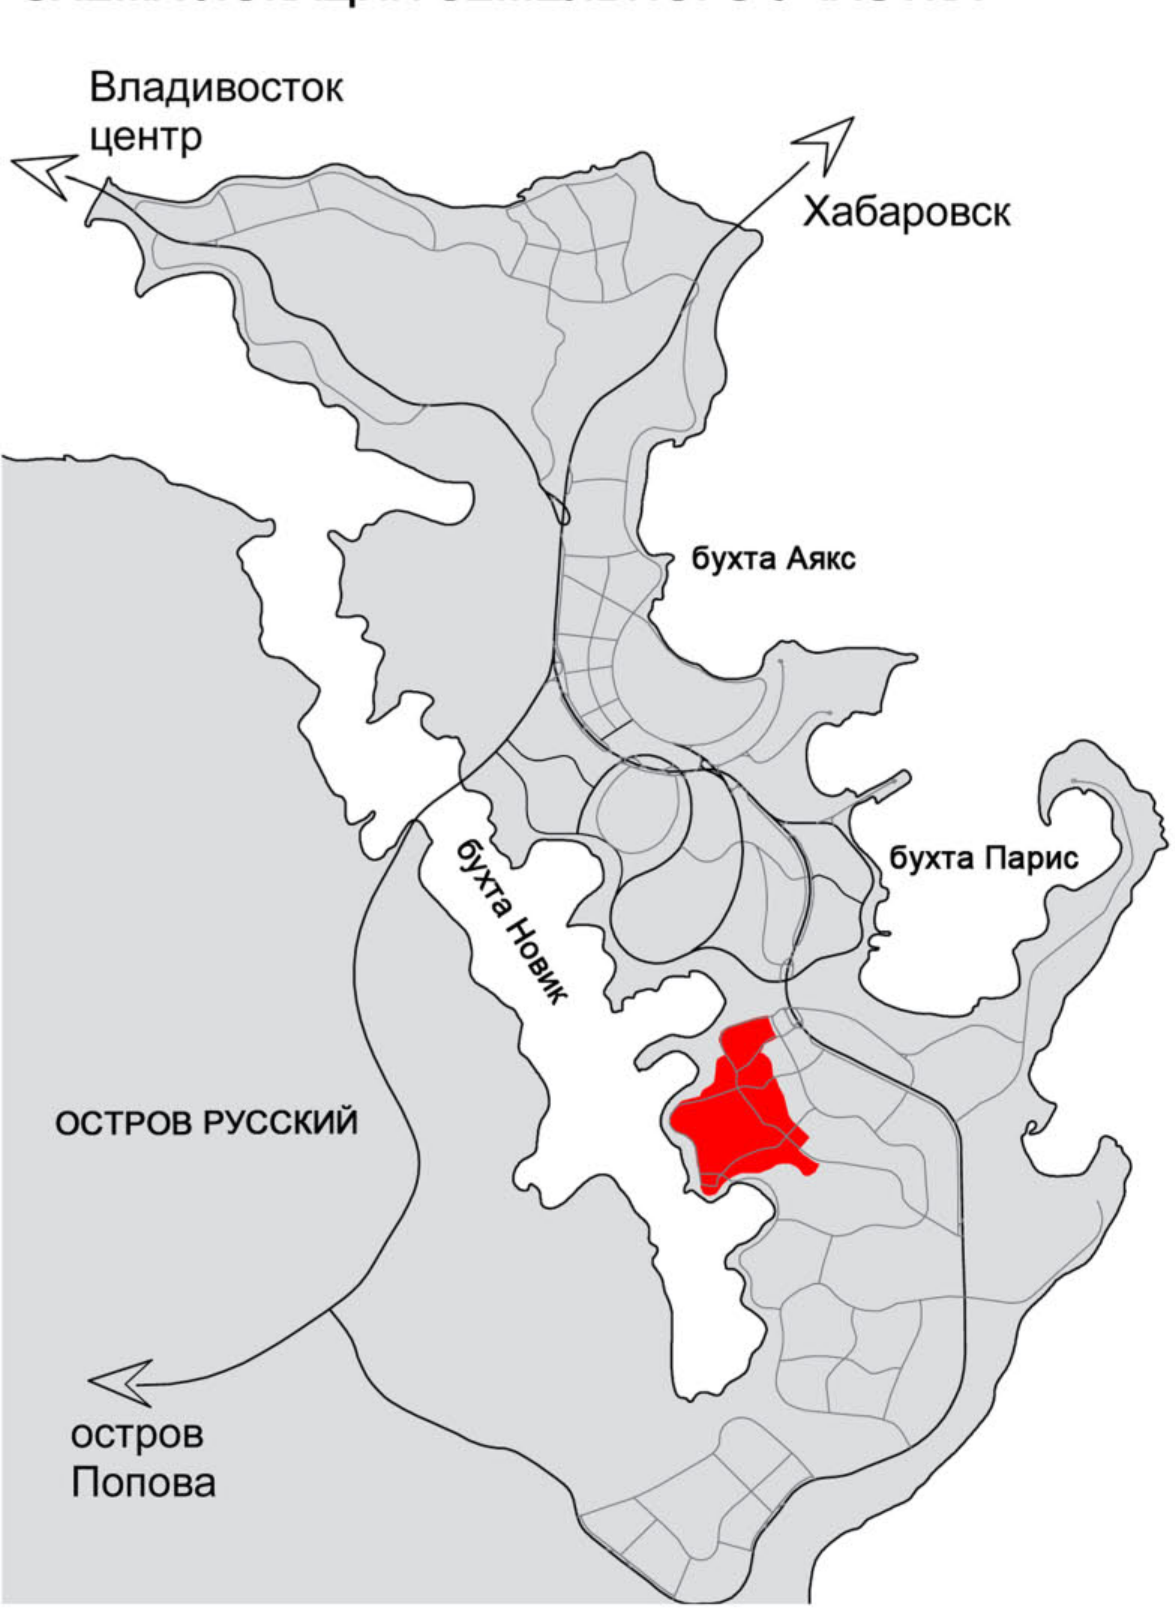


СХЕМА ФУНКЦИОНАЛЬНОГО ЗОНИРОВАНИЯ
М 1:5000



- УСЛОВНЫЕ ОБОЗНАЧЕНИЯ:
- Граница участка
 - Тротуары и проезды
 - Территория общественного центра
 - Проектируемая территория под застройку многоквартирных домов
 - Проектируемая территория под застройку таунхаусов
 - Проектируемая территория под застройку индивидуальных жилых домов
 - Озеленение береговой линии

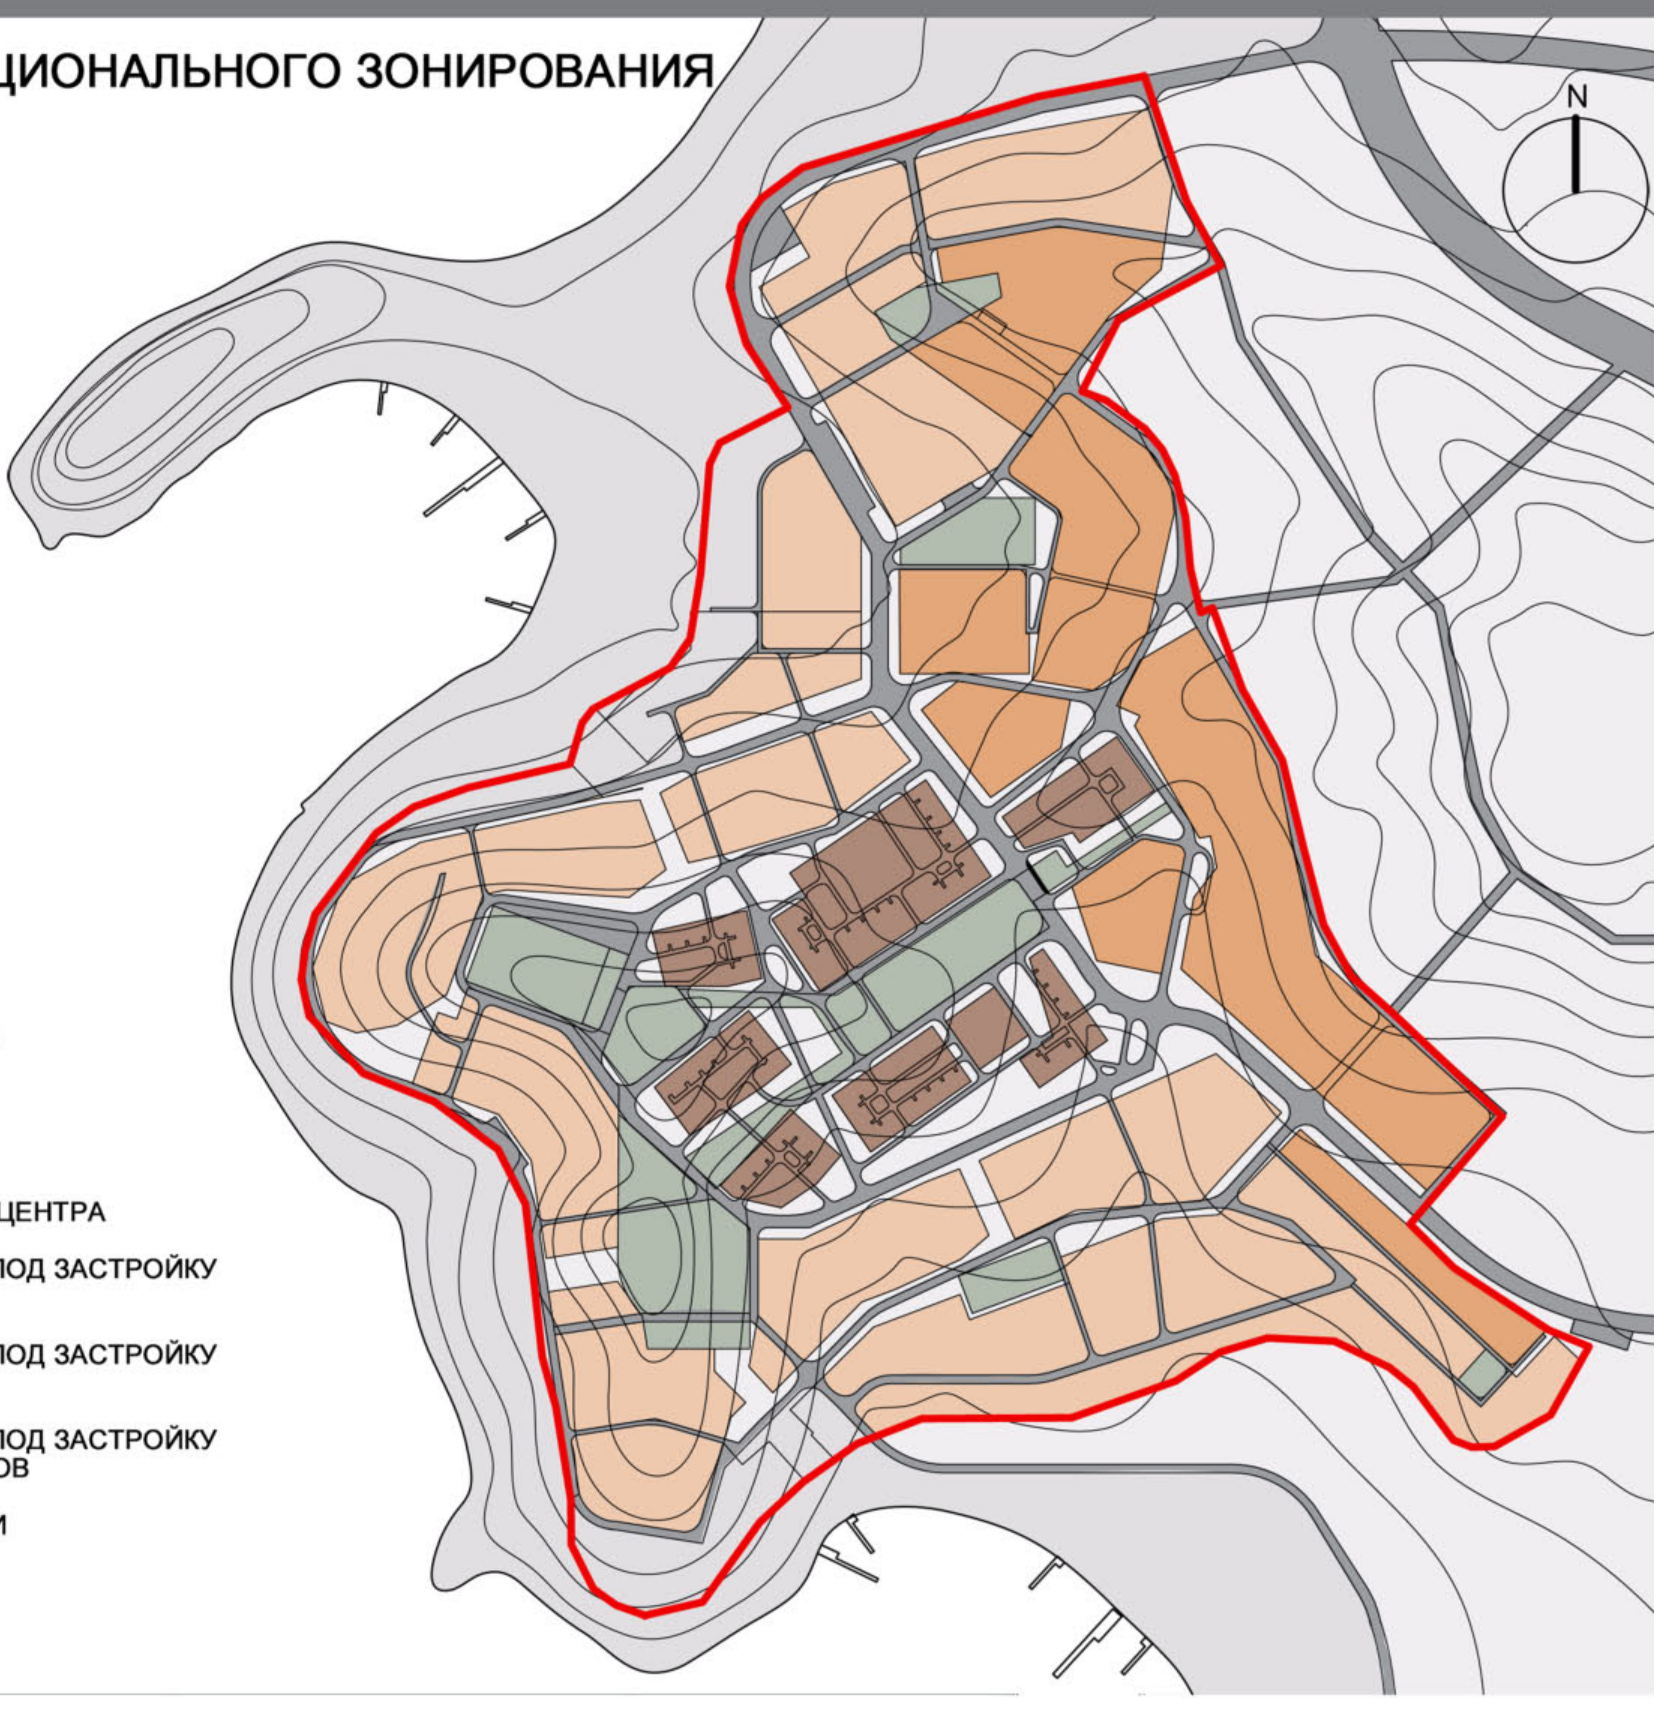

ОБЩИЙ ВИД ЖИЛОЙ ГРУППЫ ИЗ ИНДИВИДУАЛЬНЫХ ДОМОВ



ГЕНЕРАЛЬНЫЙ ПЛАН М 1:3000



ОБЩИЙ ВИД ЖИЛОЙ ГРУППЫ ИЗ ИНДИВИДУАЛЬНЫХ ДОМОВ




ОБЩИЙ ВИД ЖИЛОЙ ГРУППЫ ИЗ БЛОКИРОВАННЫХ ДОМОВ




ОБЩИЙ ВИД ЖИЛОЙ ГРУППЫ ИЗ БЛОКИРОВАННЫХ ДОМОВ



ВИД НА ОСТРОВ РУССКИЙ

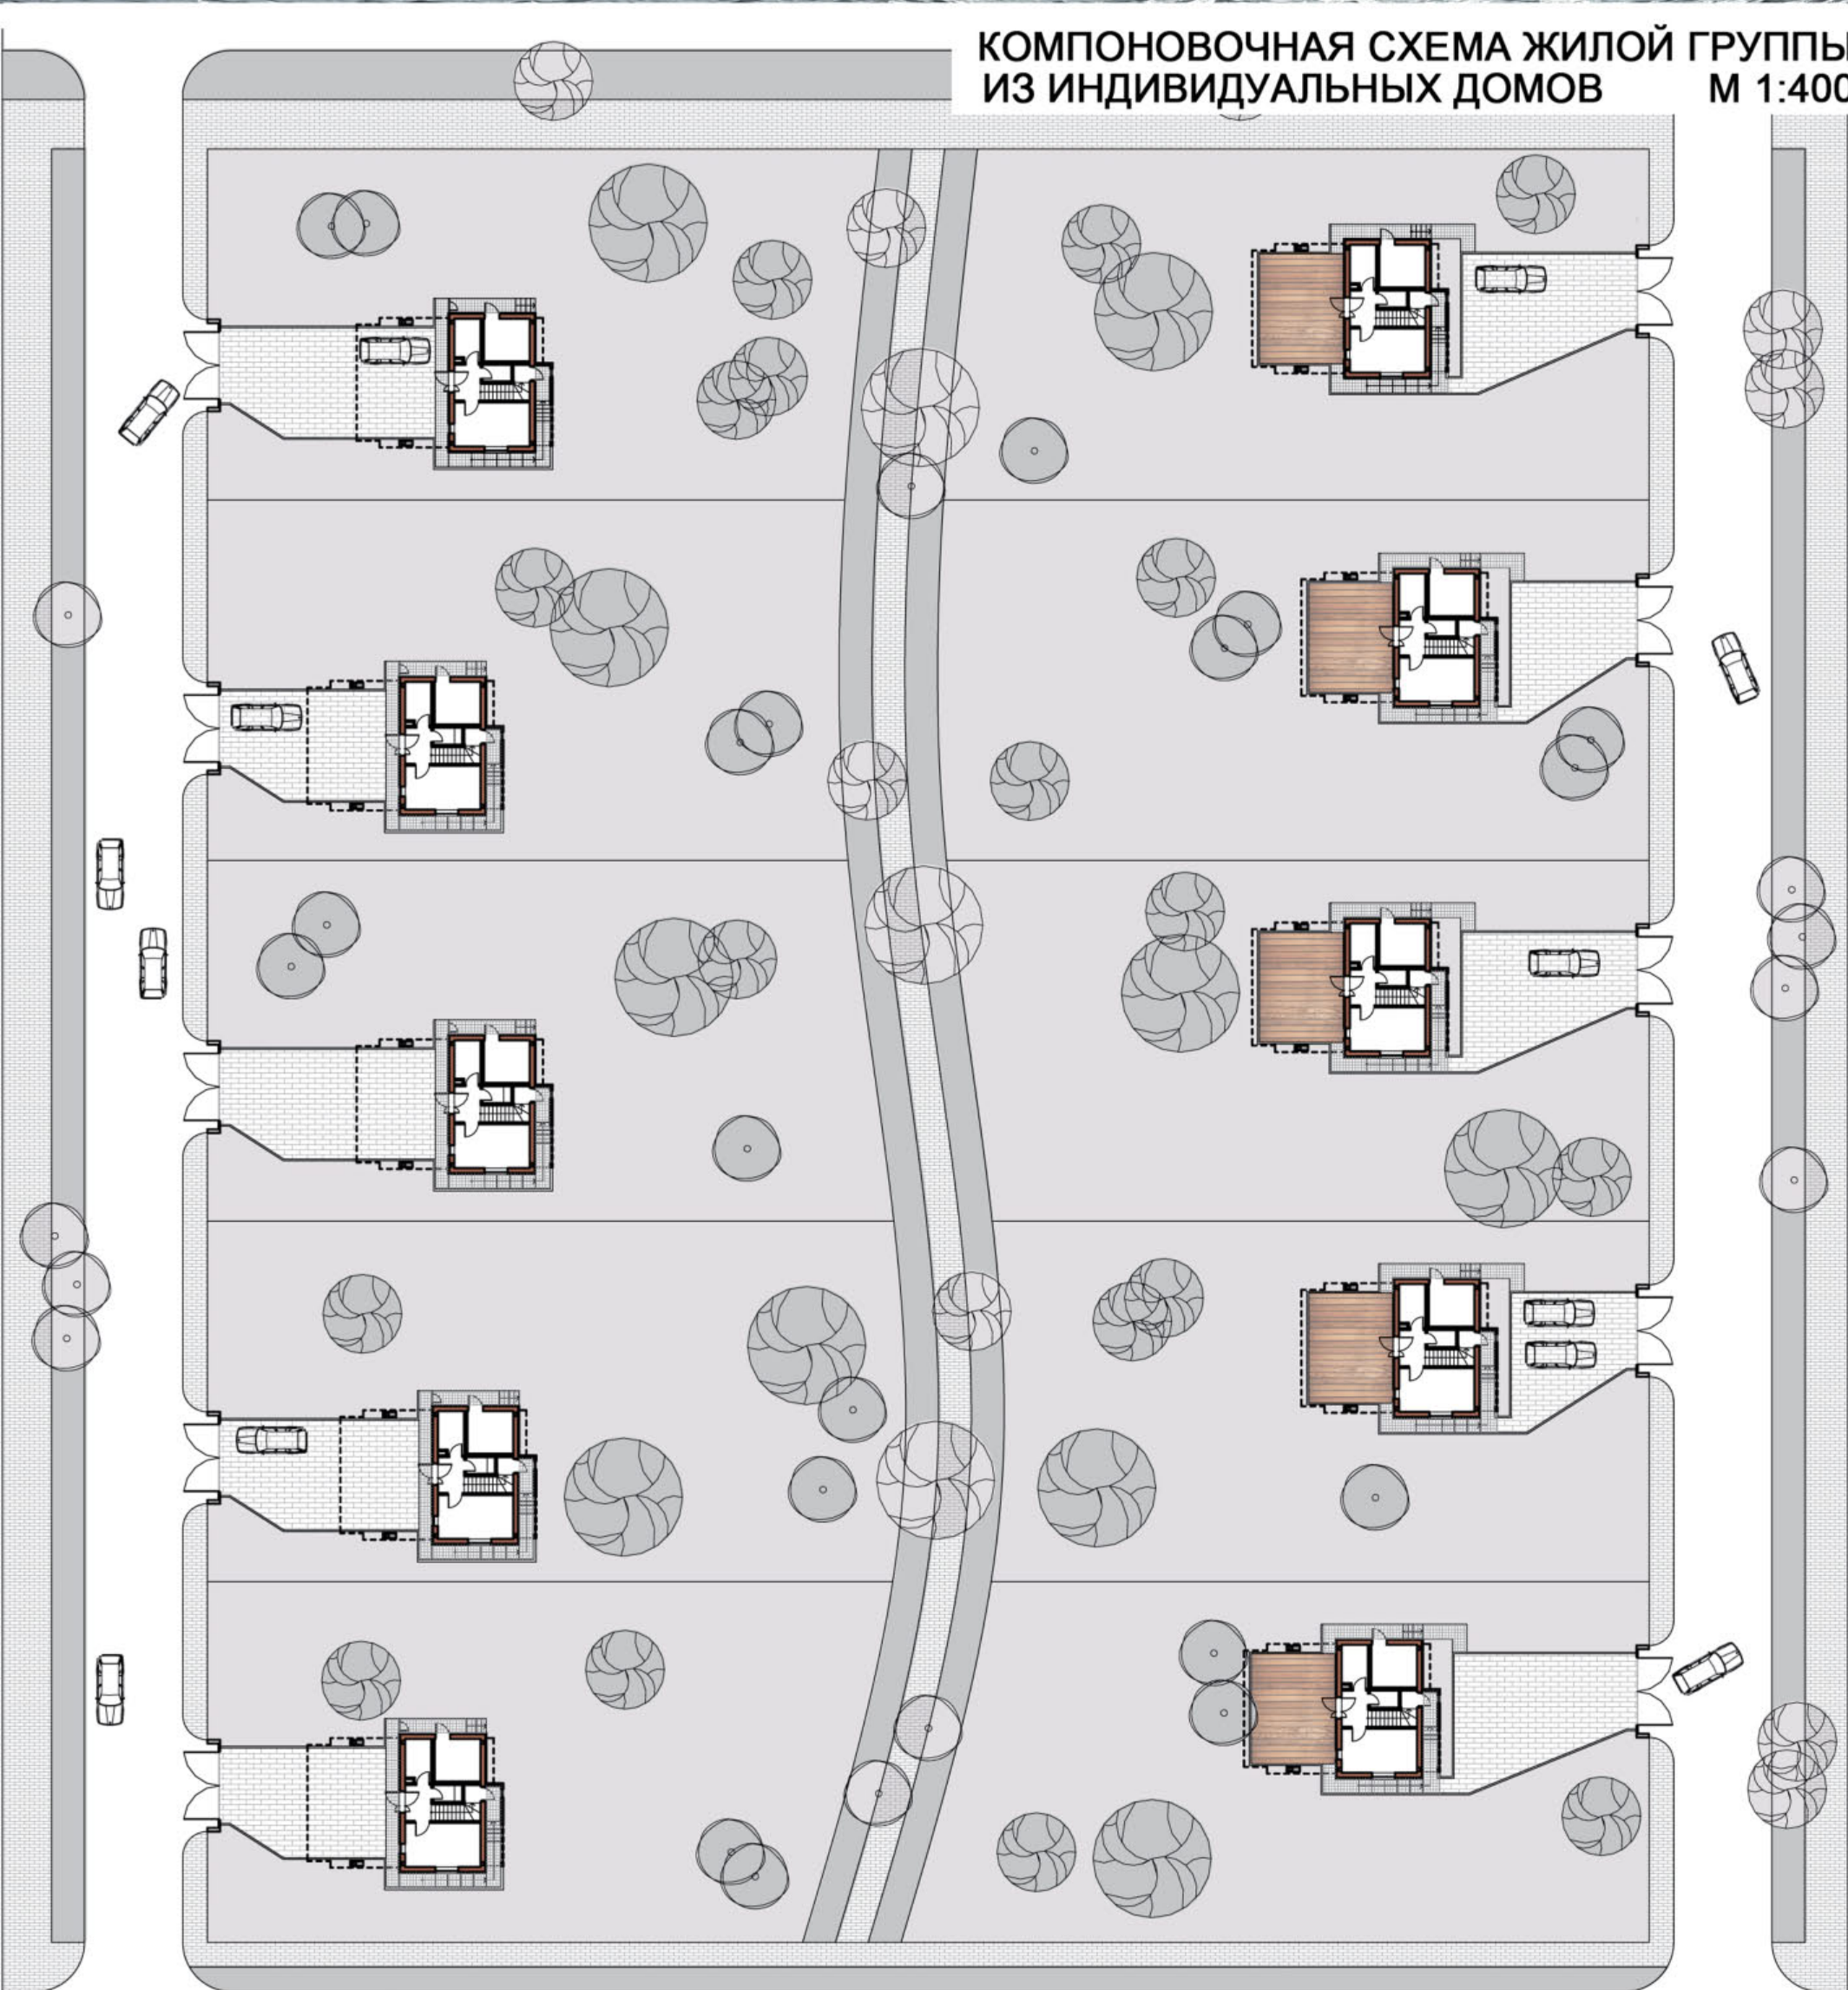

КОМПОНОВОЧНАЯ СХЕМА ЖИЛОЙ ГРУППЫ ИЗ ИНДИВИДУАЛЬНЫХ ДОМОВ М 1:400

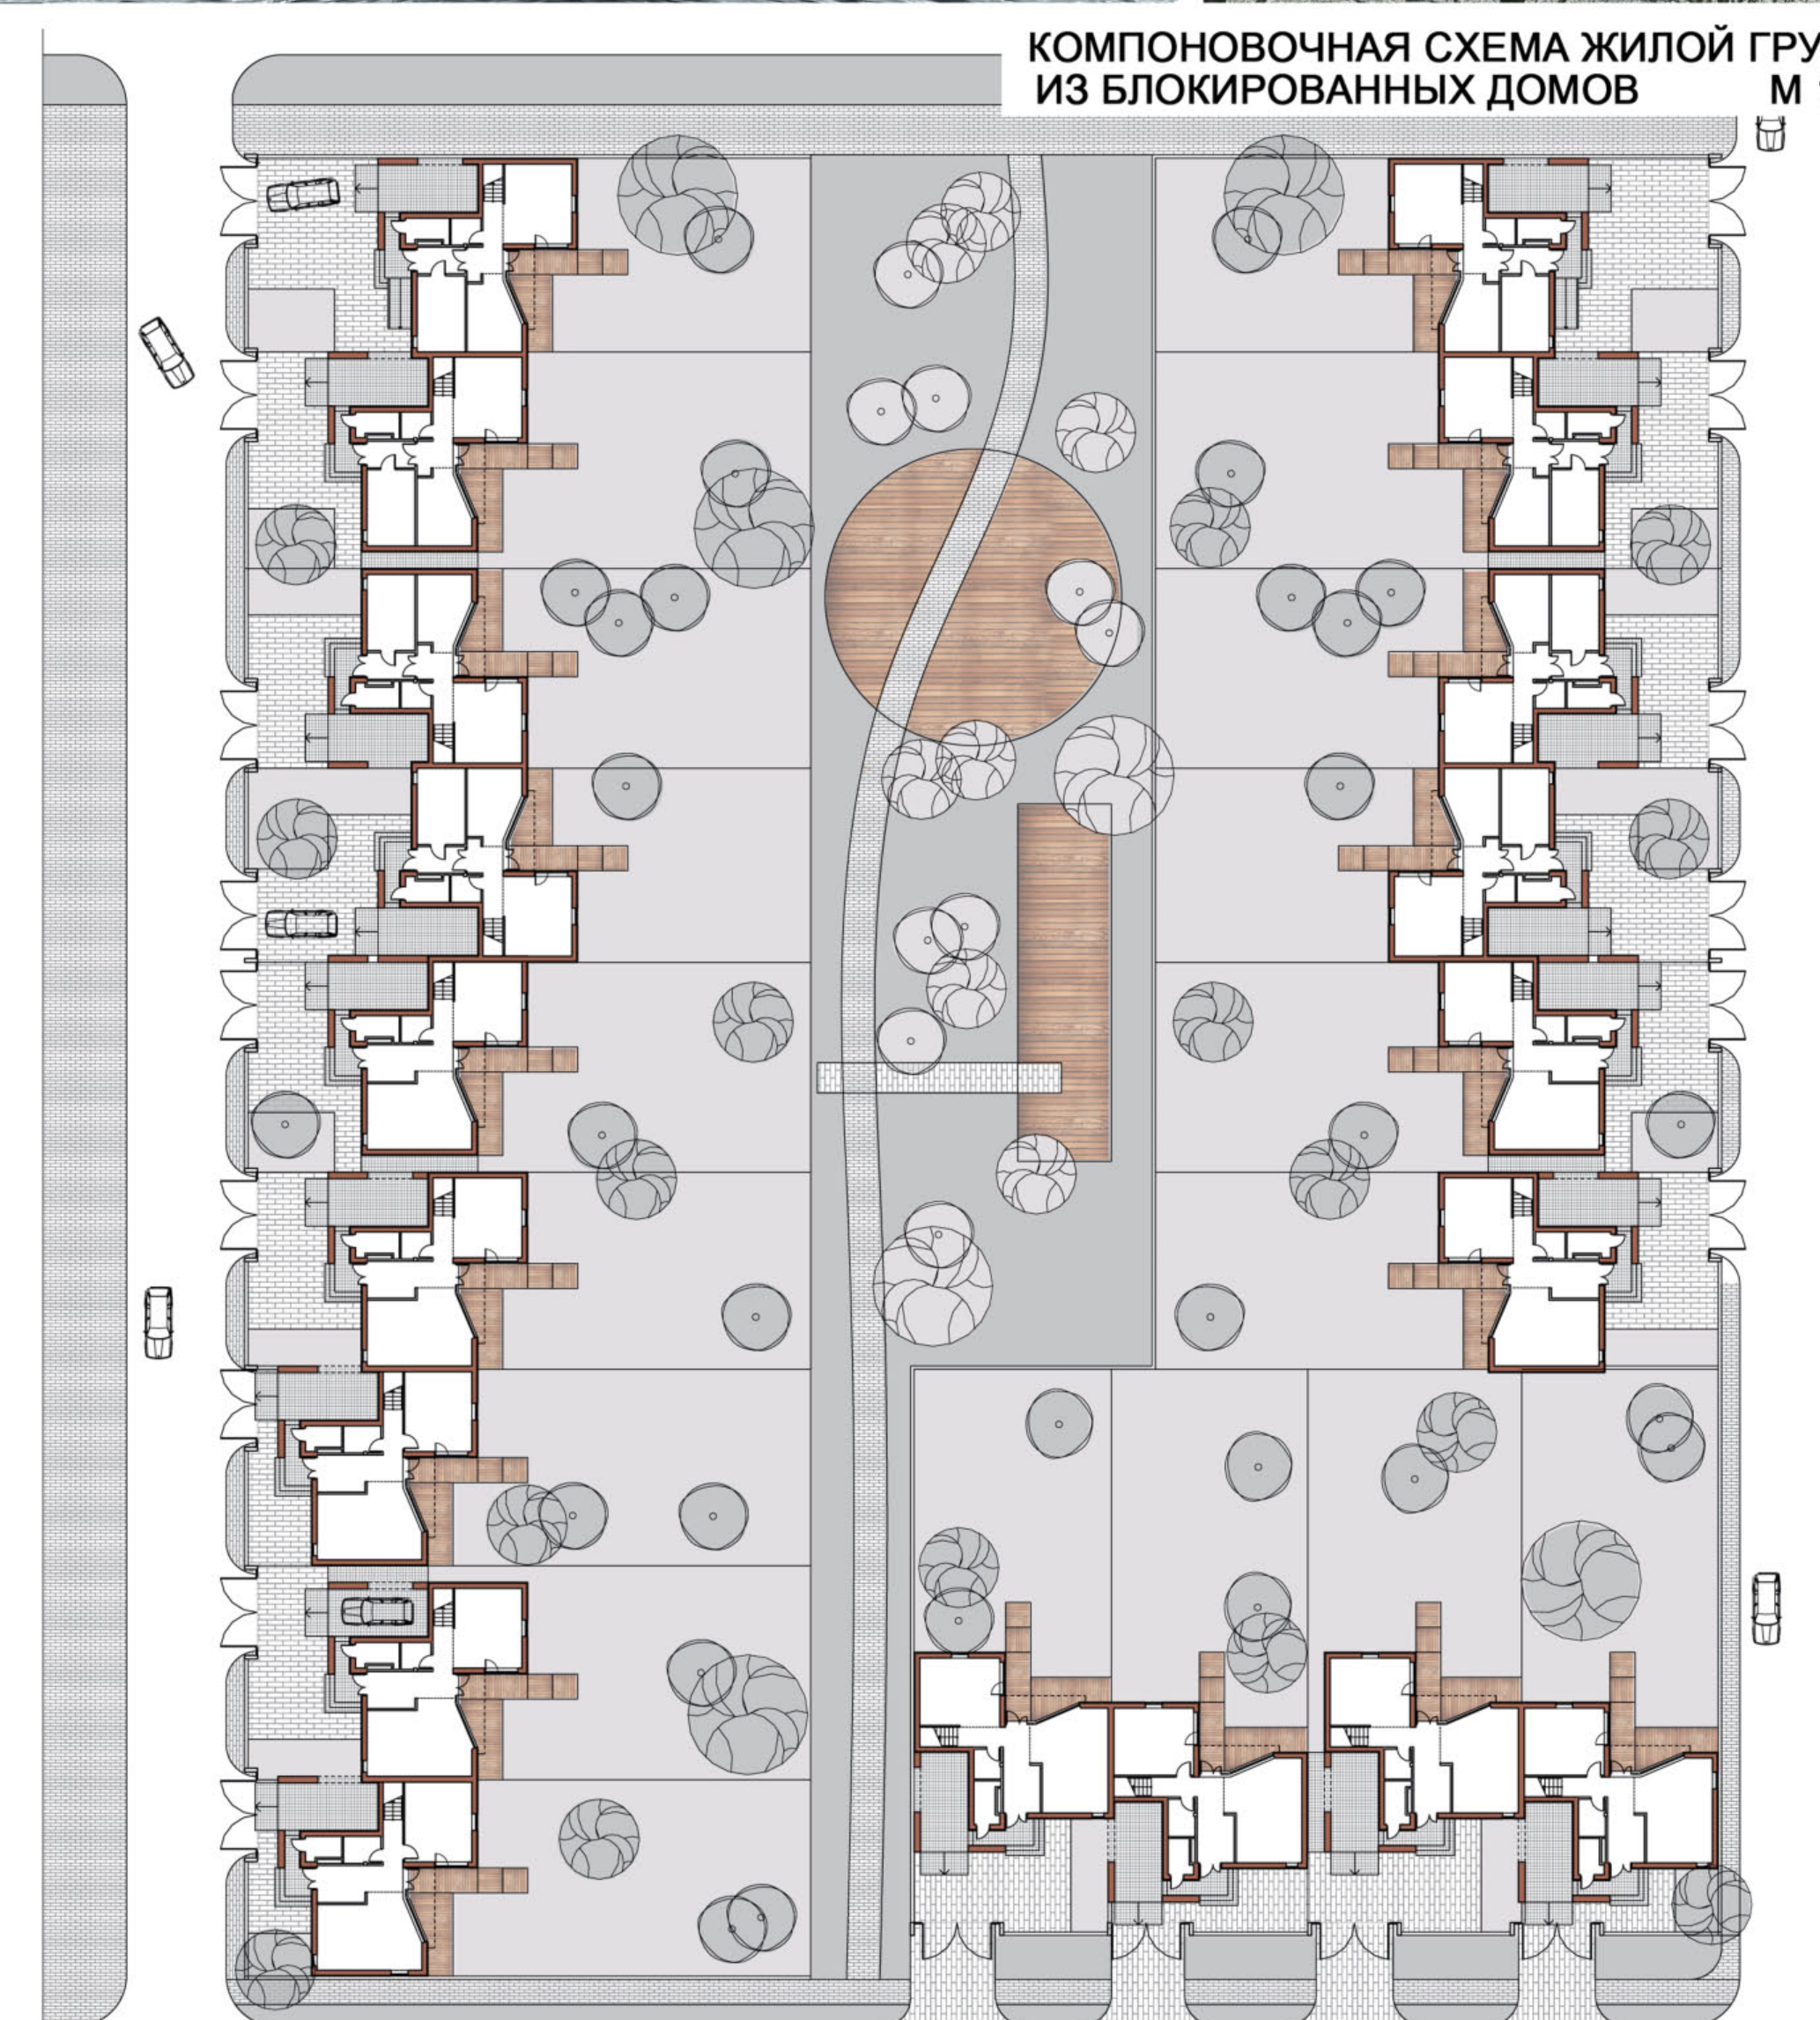

КОМПОНОВОЧНАЯ СХЕМА ЖИЛОЙ ГРУППЫ ИЗ БЛОКИРОВАННЫХ ДОМОВ М 1:400



КОМПОНОВОЧНАЯ СХЕМА ЖИЛОЙ ГРУППЫ ИЗ БЛОКИРОВАННЫХ ДОМОВ М 1:400