


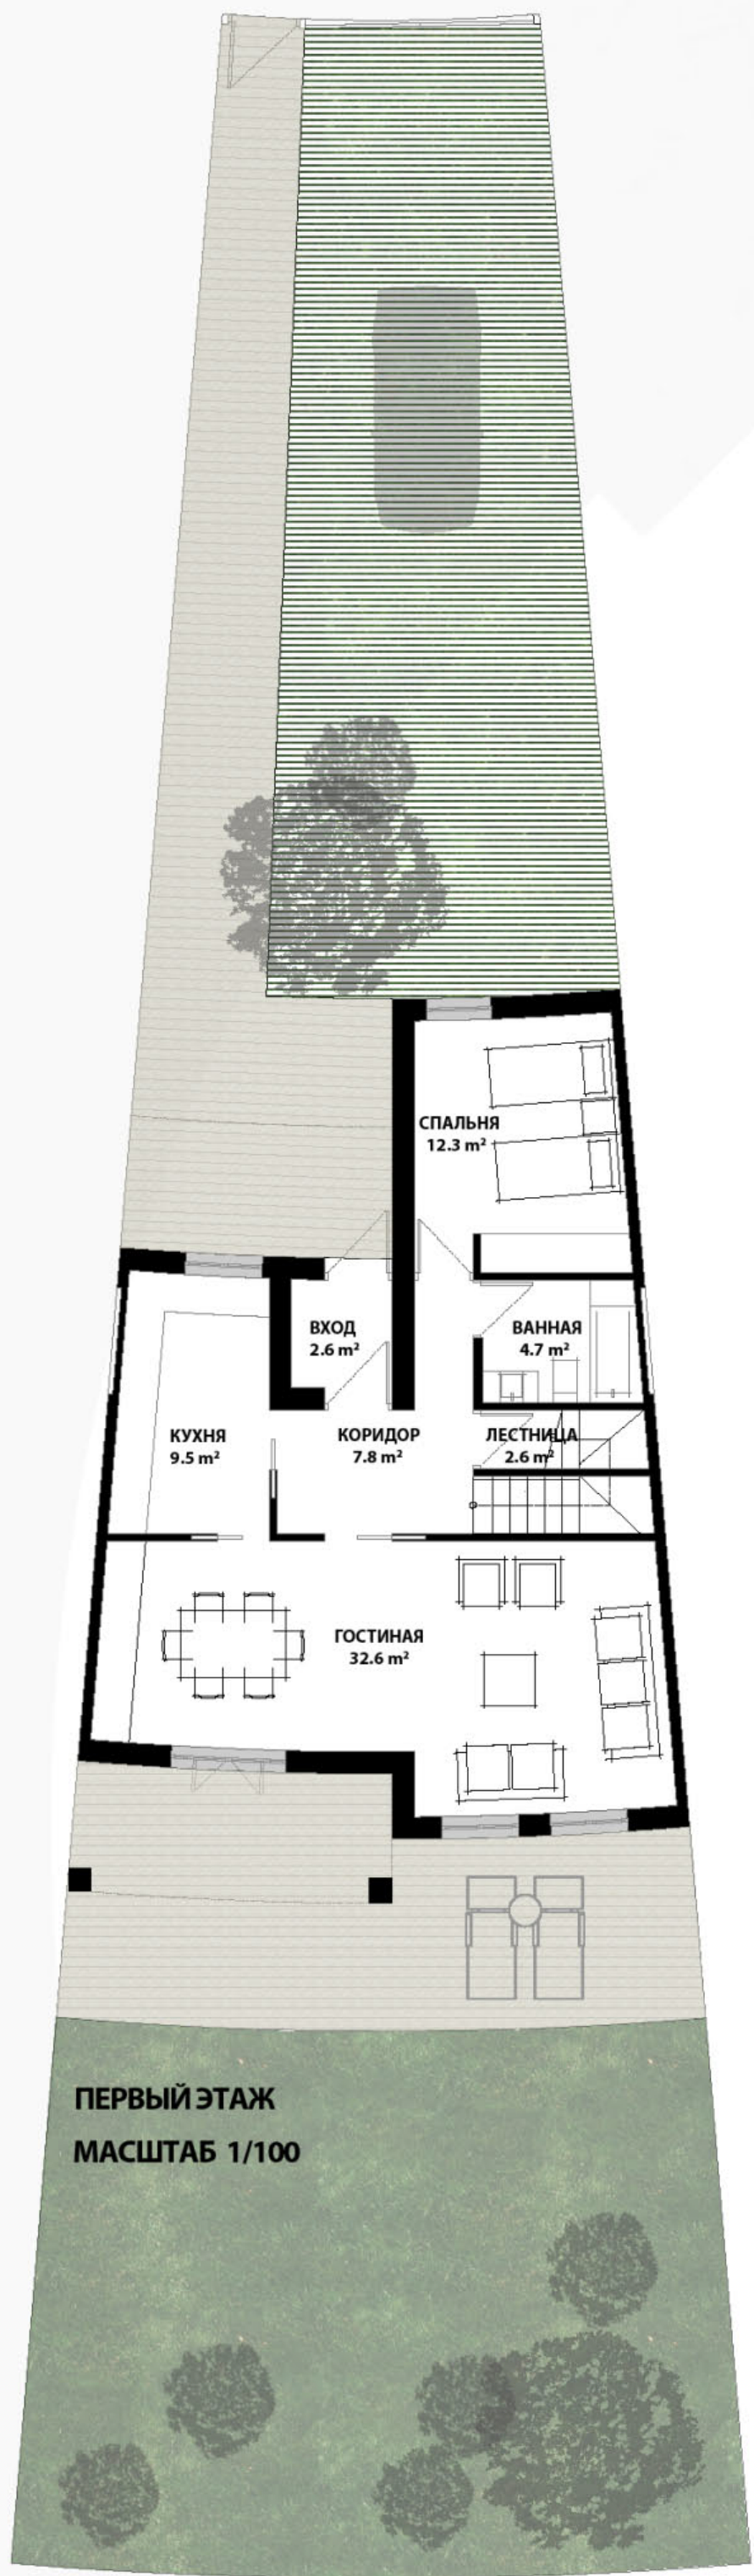

НАБРОСКИ



ГЛАВНЫЙ ФАСАД
МАСШТАБ 1/100



ВТОРОСТЕПЕННЫЙ ФАСАД
МАСШТАБ 1/100

