



ВАРИАНТ ИНДИВИДУАЛЬНОГО ДОМА

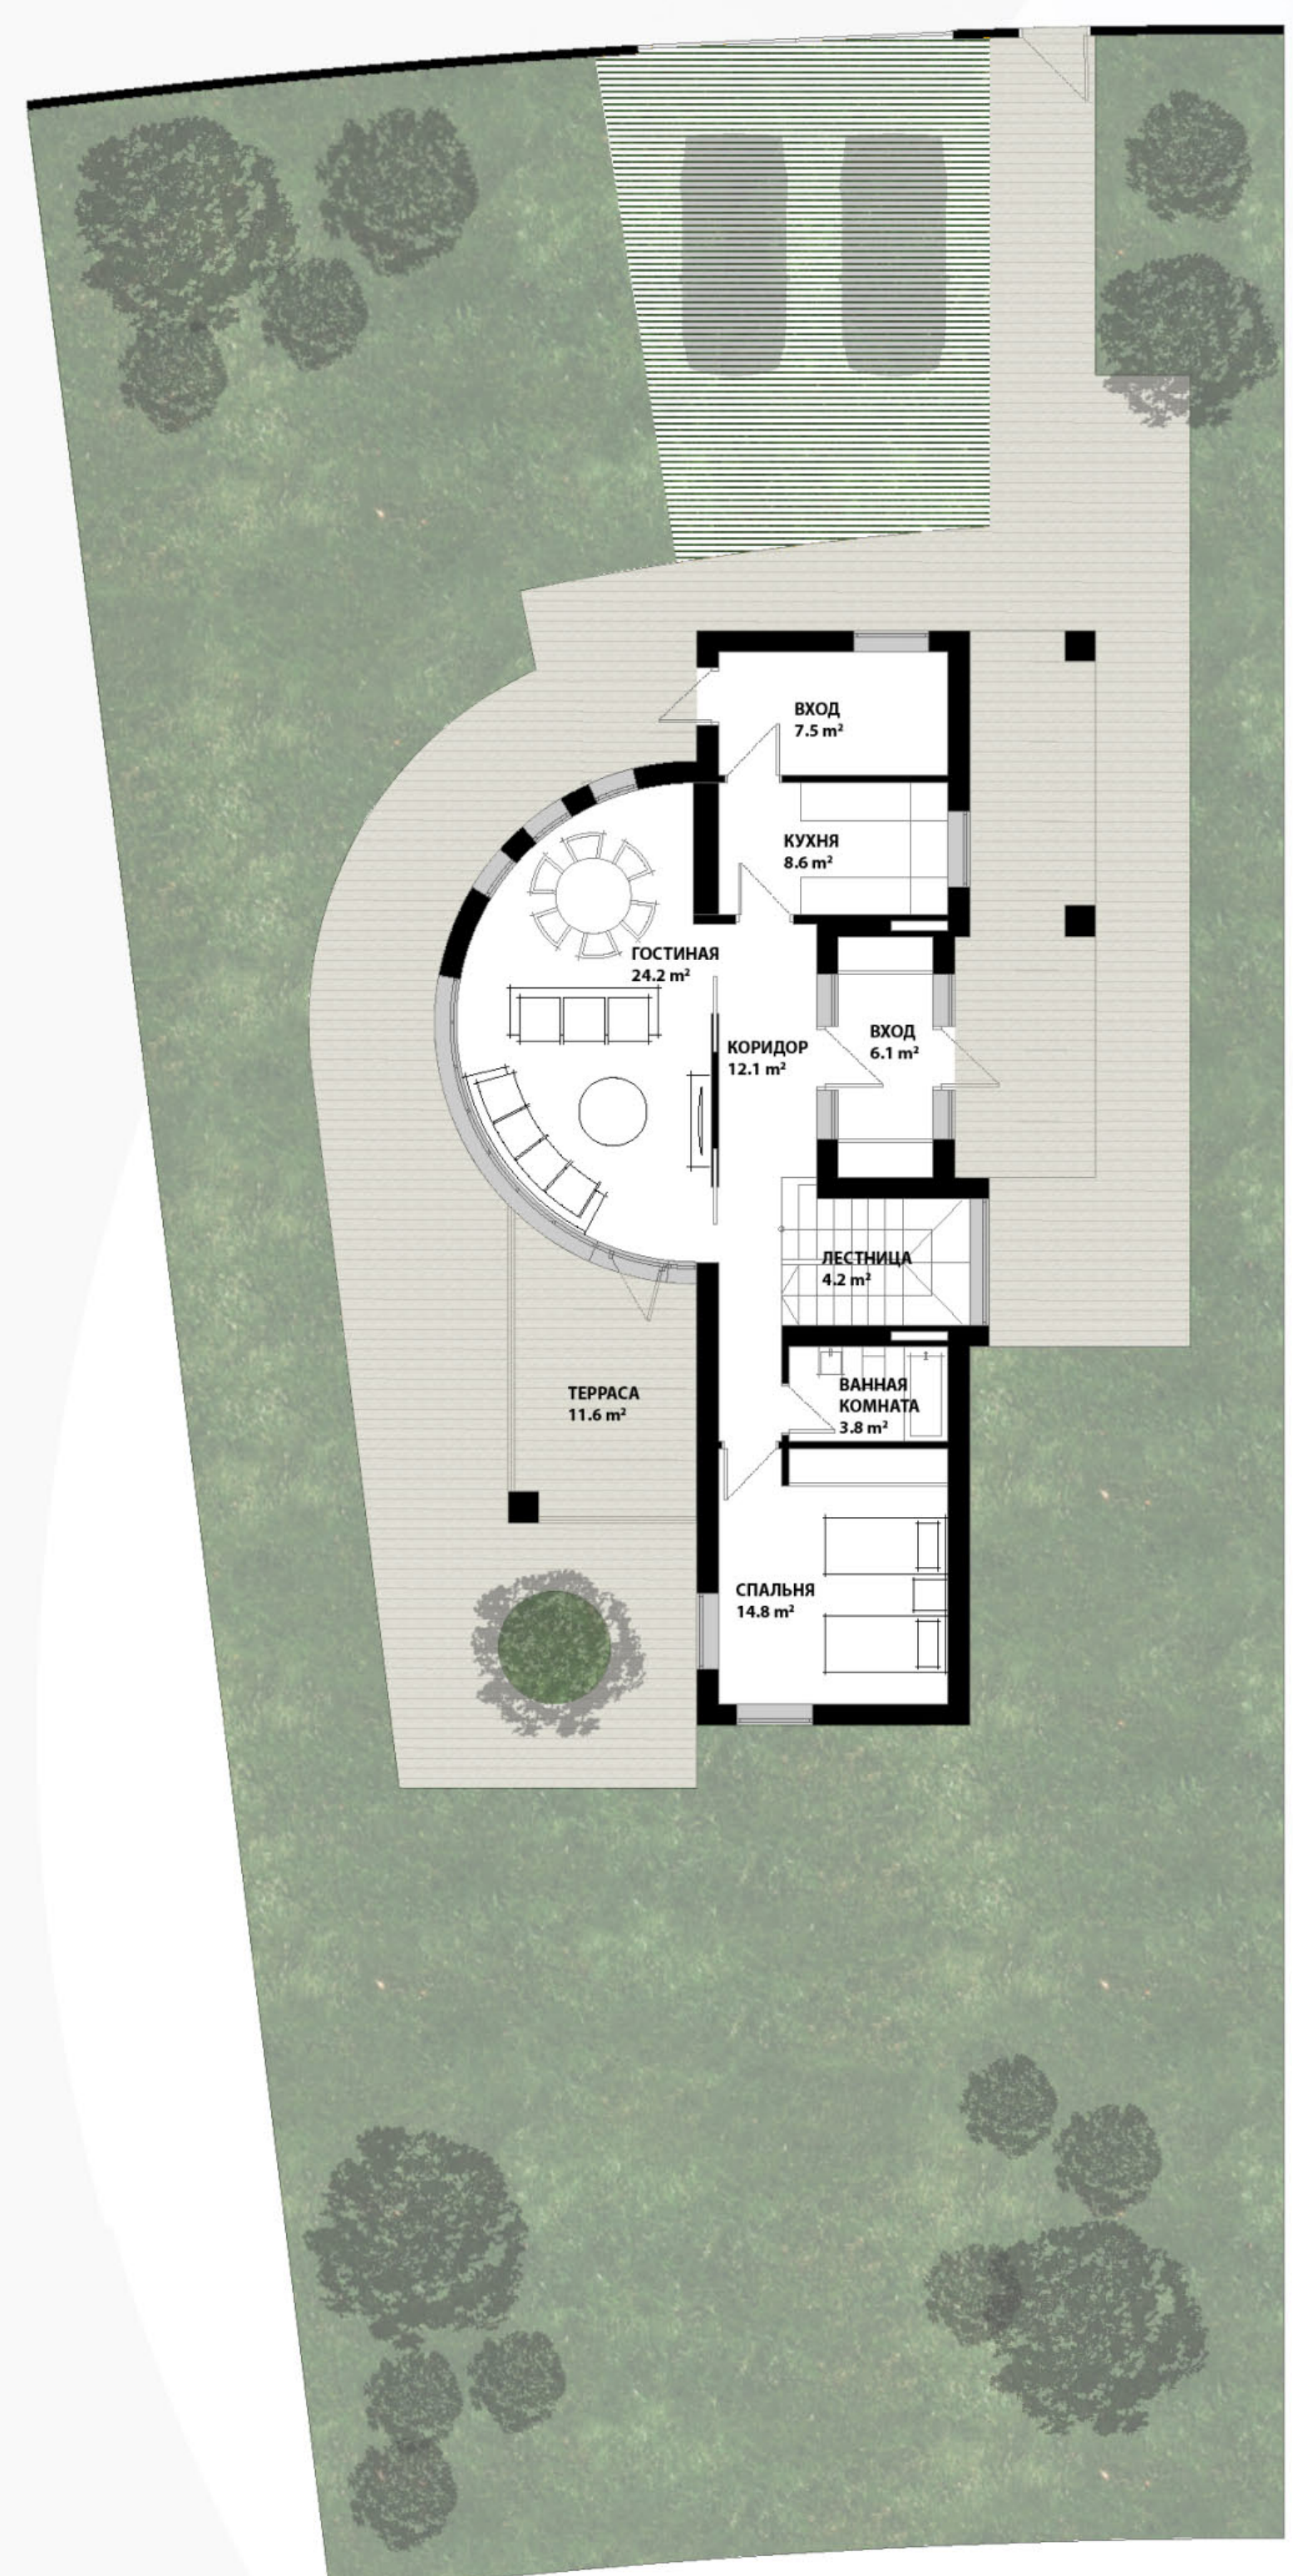


ПЕРВЫЙ ЭТАЖ
МАСШТАБ 1/100

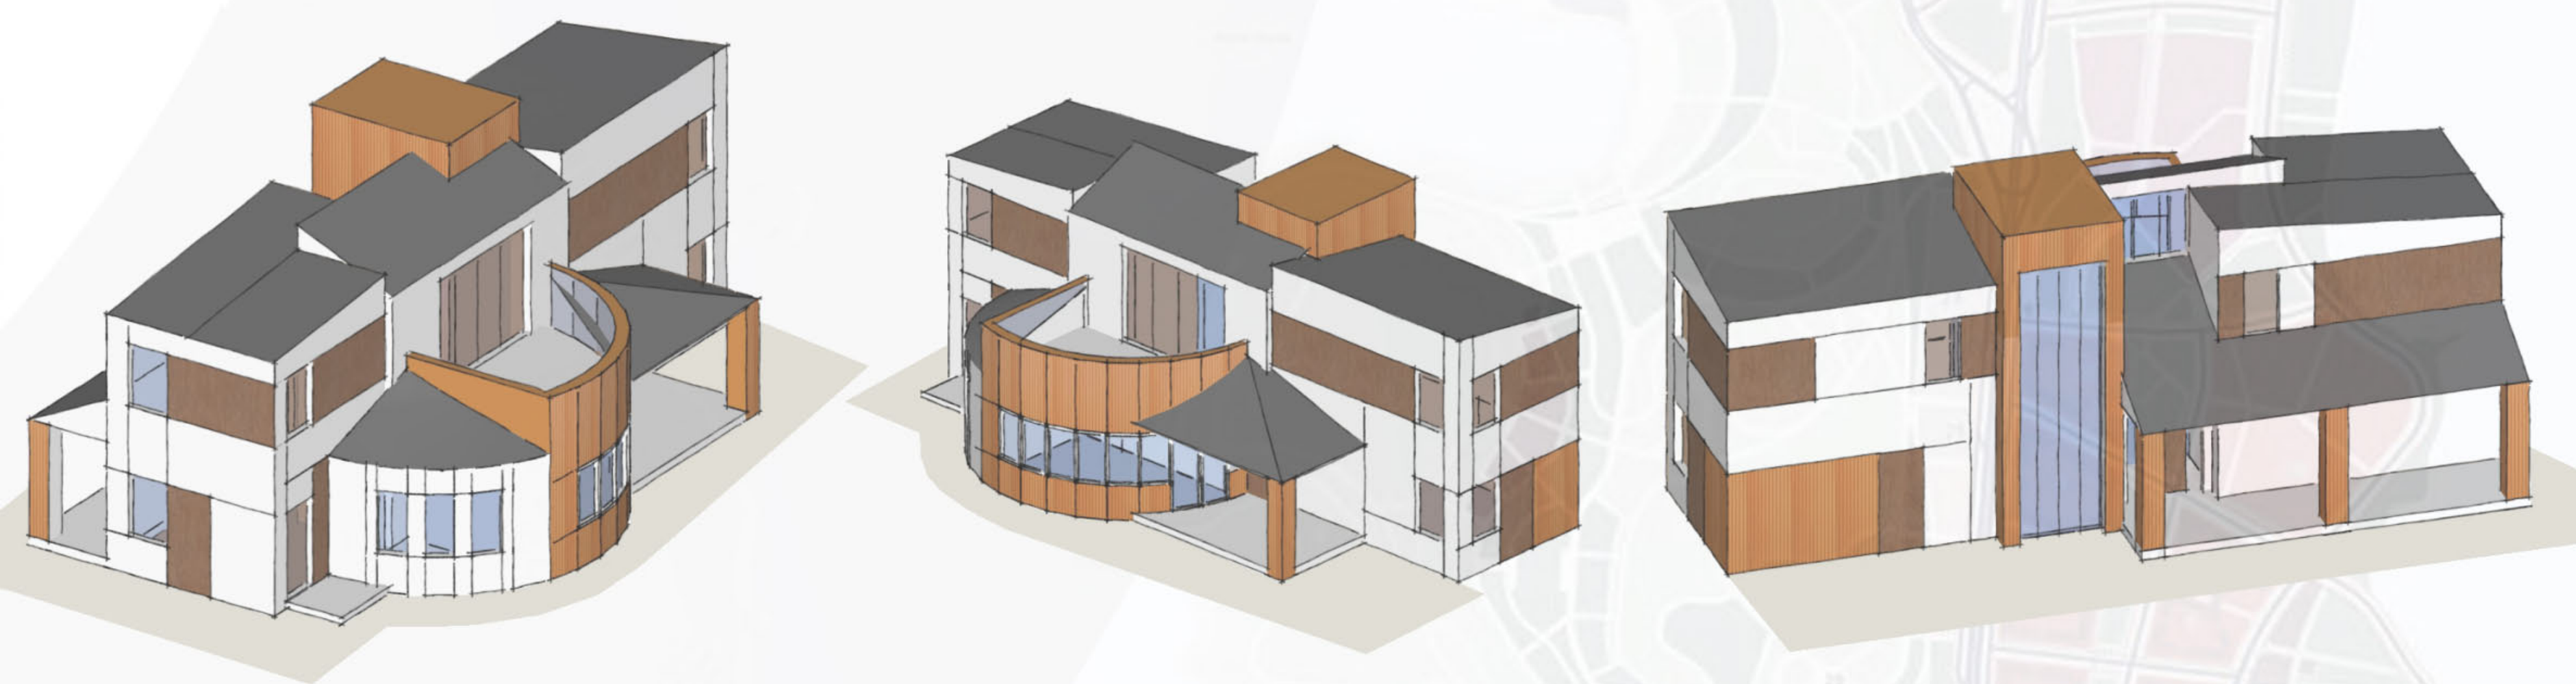


ВТОРОЙ ЭТАЖ
МАСШТАБ 1/100

КОНСТРУКТИВНЫЙ УЗЕЛ
НАРУЖНОЙ СТЕНЫ ФАСАДА
МАСШТАБ 1/10

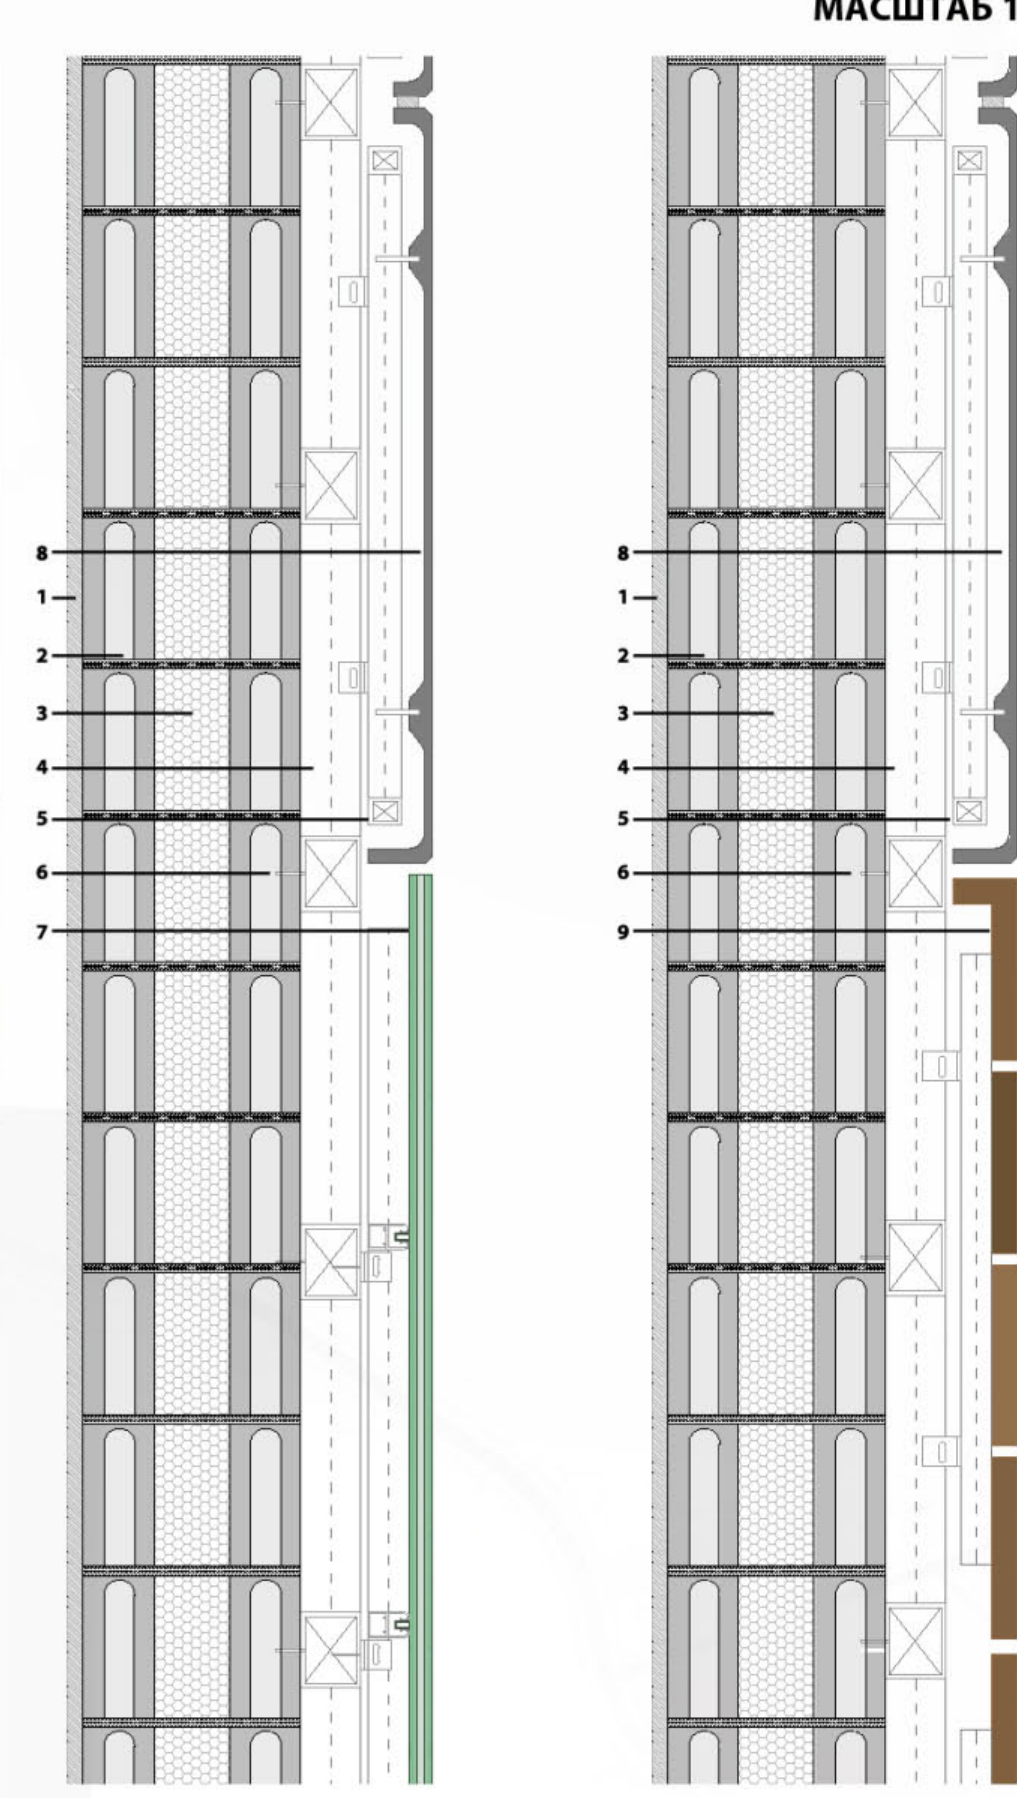

- 1- ГИПСОВАЯ ШТУКАТУРКА
- 2- БЕТОННЫЙ БЛОК
- 3- ТЕПЛОИЗОЛЯЦИЯ
- 4- ПЕРВИЧНАЯ МЕТАЛЛИЧЕСКАЯ СУБСТРУКТУРА
- 5- ВТОРИЧНАЯ МЕТАЛЛИЧЕСКАЯ СУБСТРУКТУРА
- 6- КРЕПЕЖ
- 7- НАРУЖНАЯ ОТДЕЛКА: ПОЛИКАРБОНАТНЫЕ ПАНЕЛИ
- 8- НАРУЖНАЯ ОТДЕЛКА: GRC ПАНЕЛИ
- 9- НАРУЖНАЯ ОТДЕЛКА: ДЕРЕВЯННЫЕ РЕЙКИ

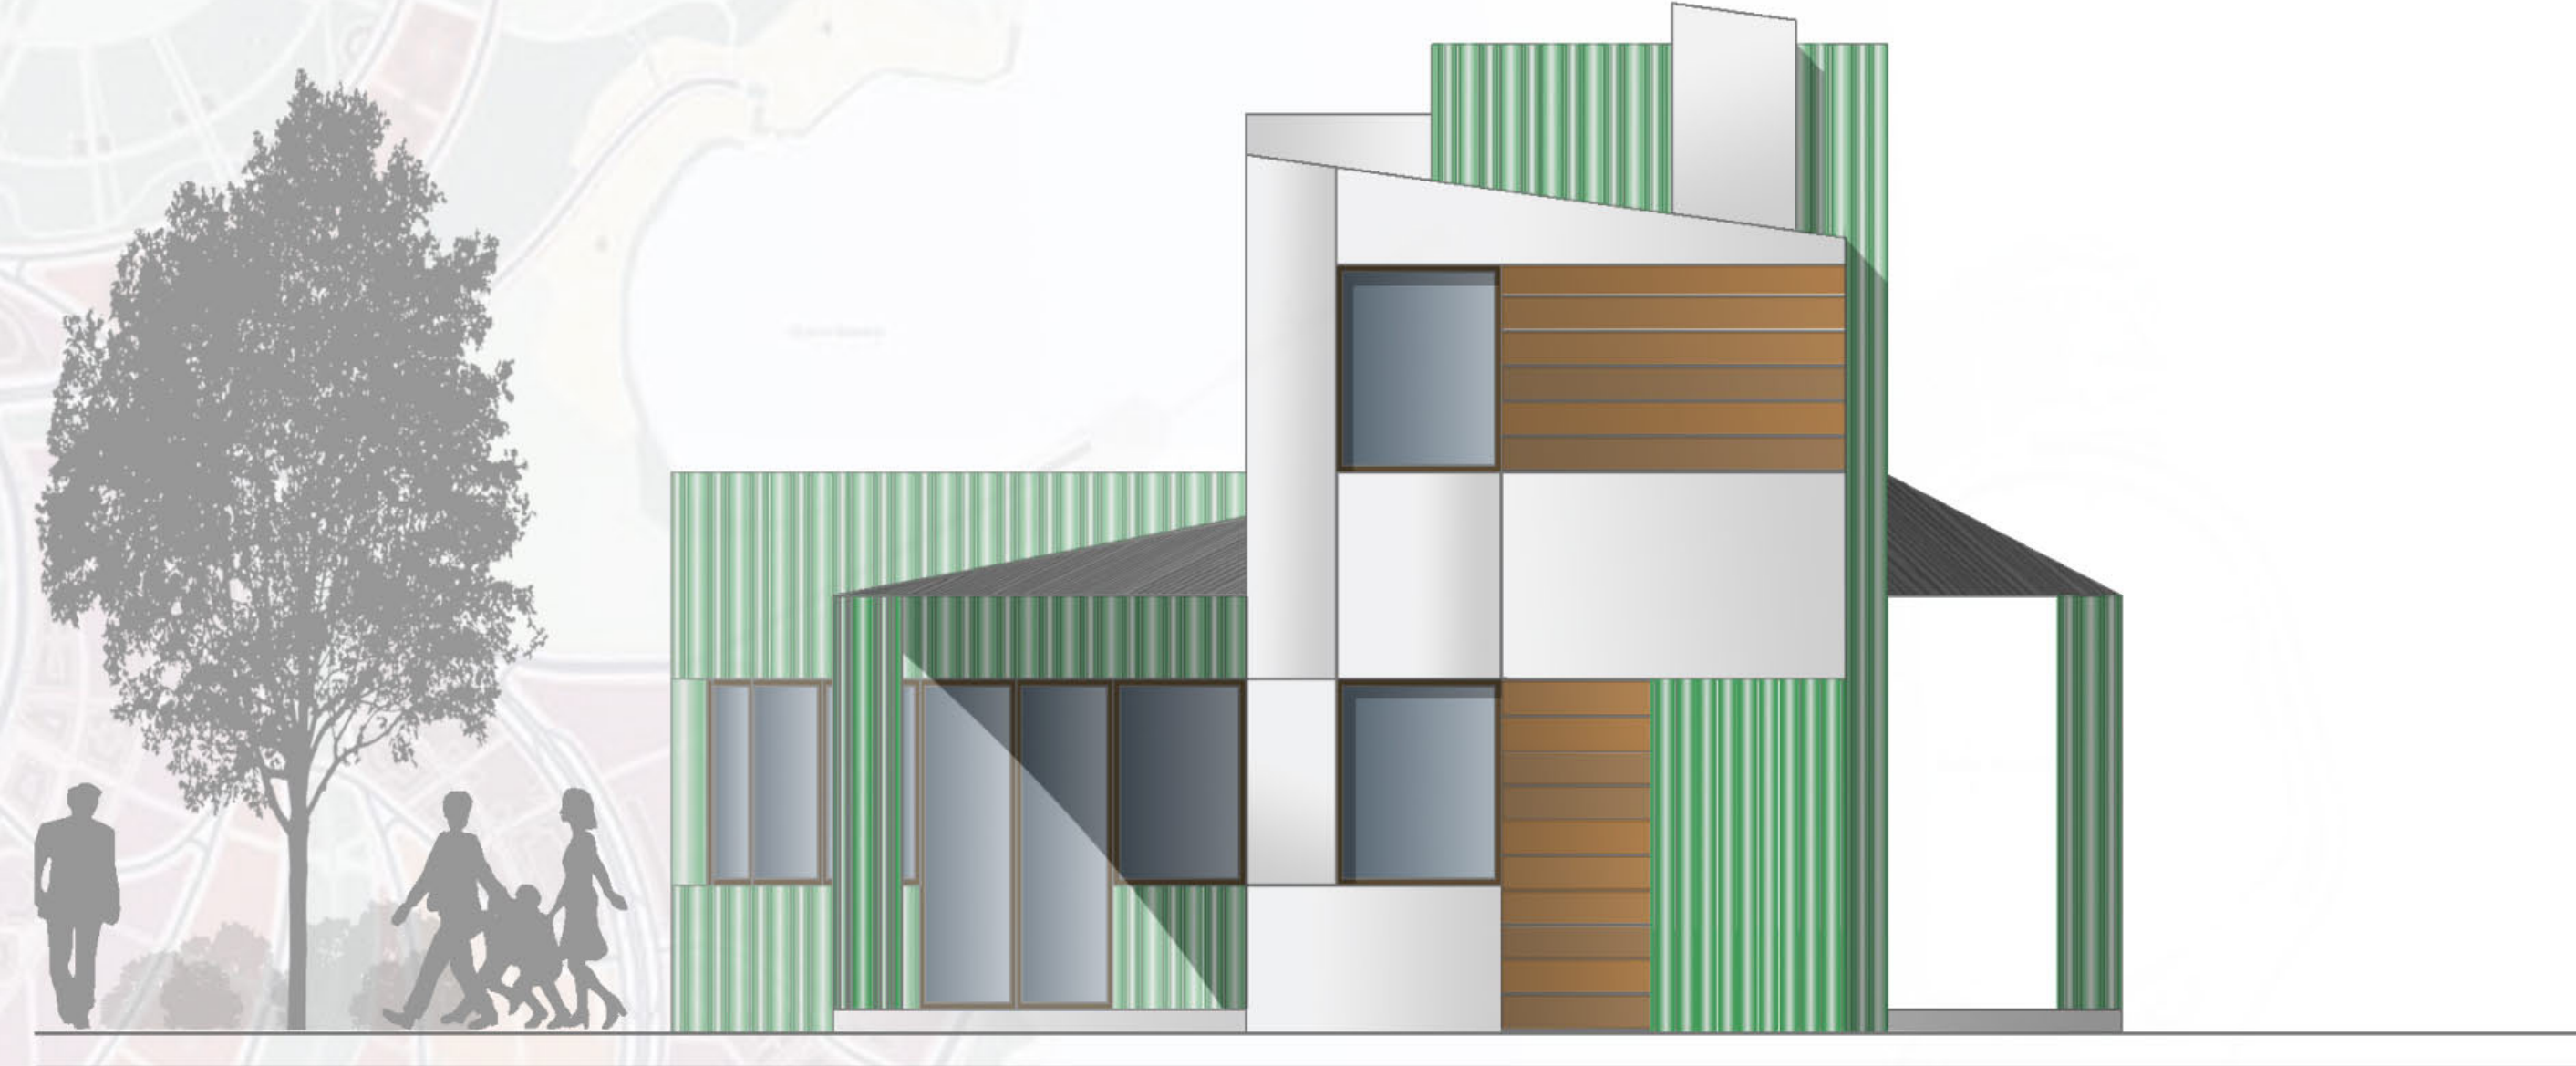

БОКОВОЙ ФАСАД
МАСШТАБ 1/50



БОКОВОЙ ФАСАД
МАСШТАБ 1/50



ГЛАВНЫЙ ФАСАД
МАСШТАБ 1/50



ВТОРОСТЕПЕННЫЙ ФАСАД
МАСШТАБ 1/50



ПРОДОЛЬНЫЙ РАЗРЕЗ
МАСШТАБ 1/100



ПОПЕРЕЧНЫЙ РАЗРЕЗ
МАСШТАБ 1/100