


МНОГОВАРТИРНЫЙ ЖИЛОЙ ДОМ

6283253


ФАСАД А-Е

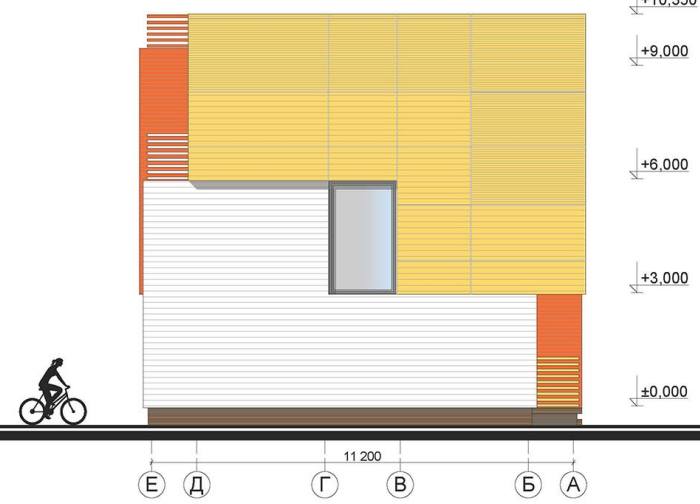

ФАСАД 1-6





ФАСАД Е-А

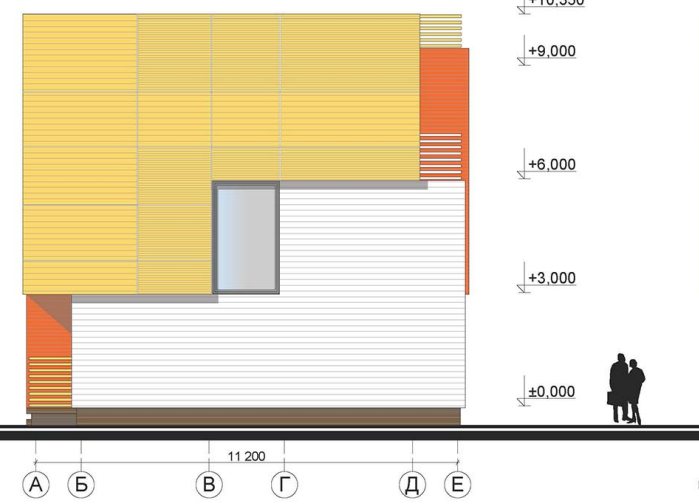


ФАСАД 6-1




СХЕМЫ БРОКIROВКИ МОДУЛЕЙ

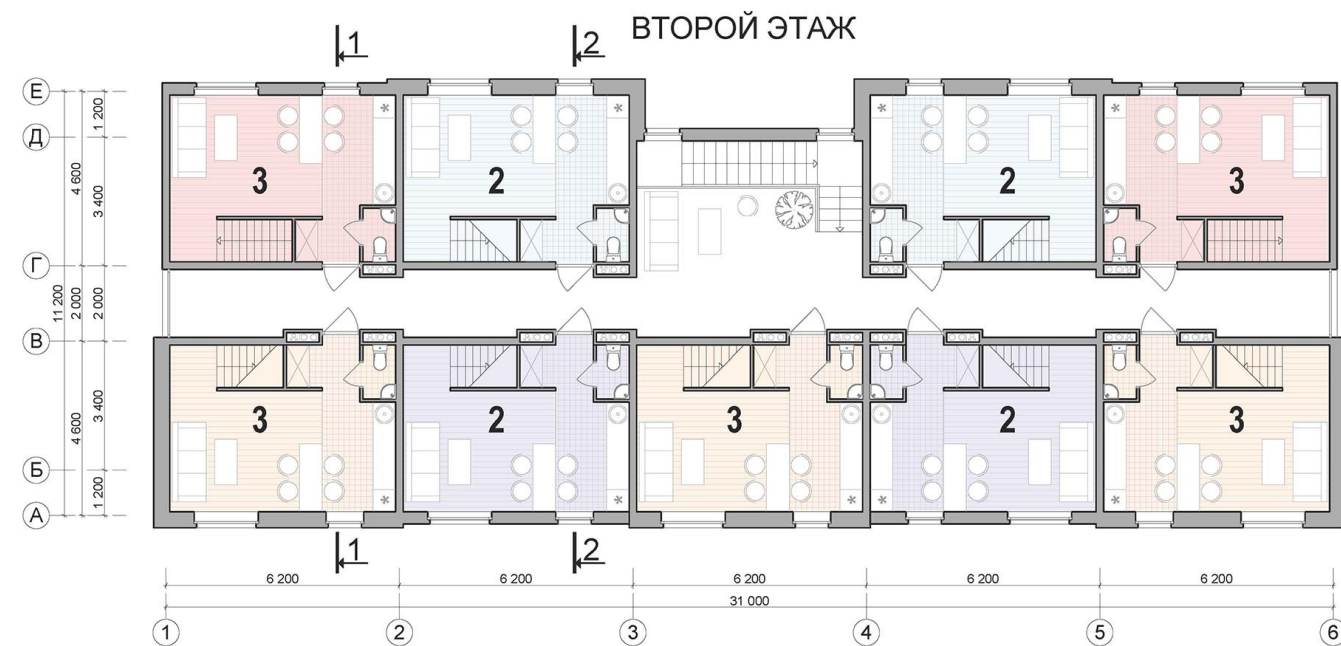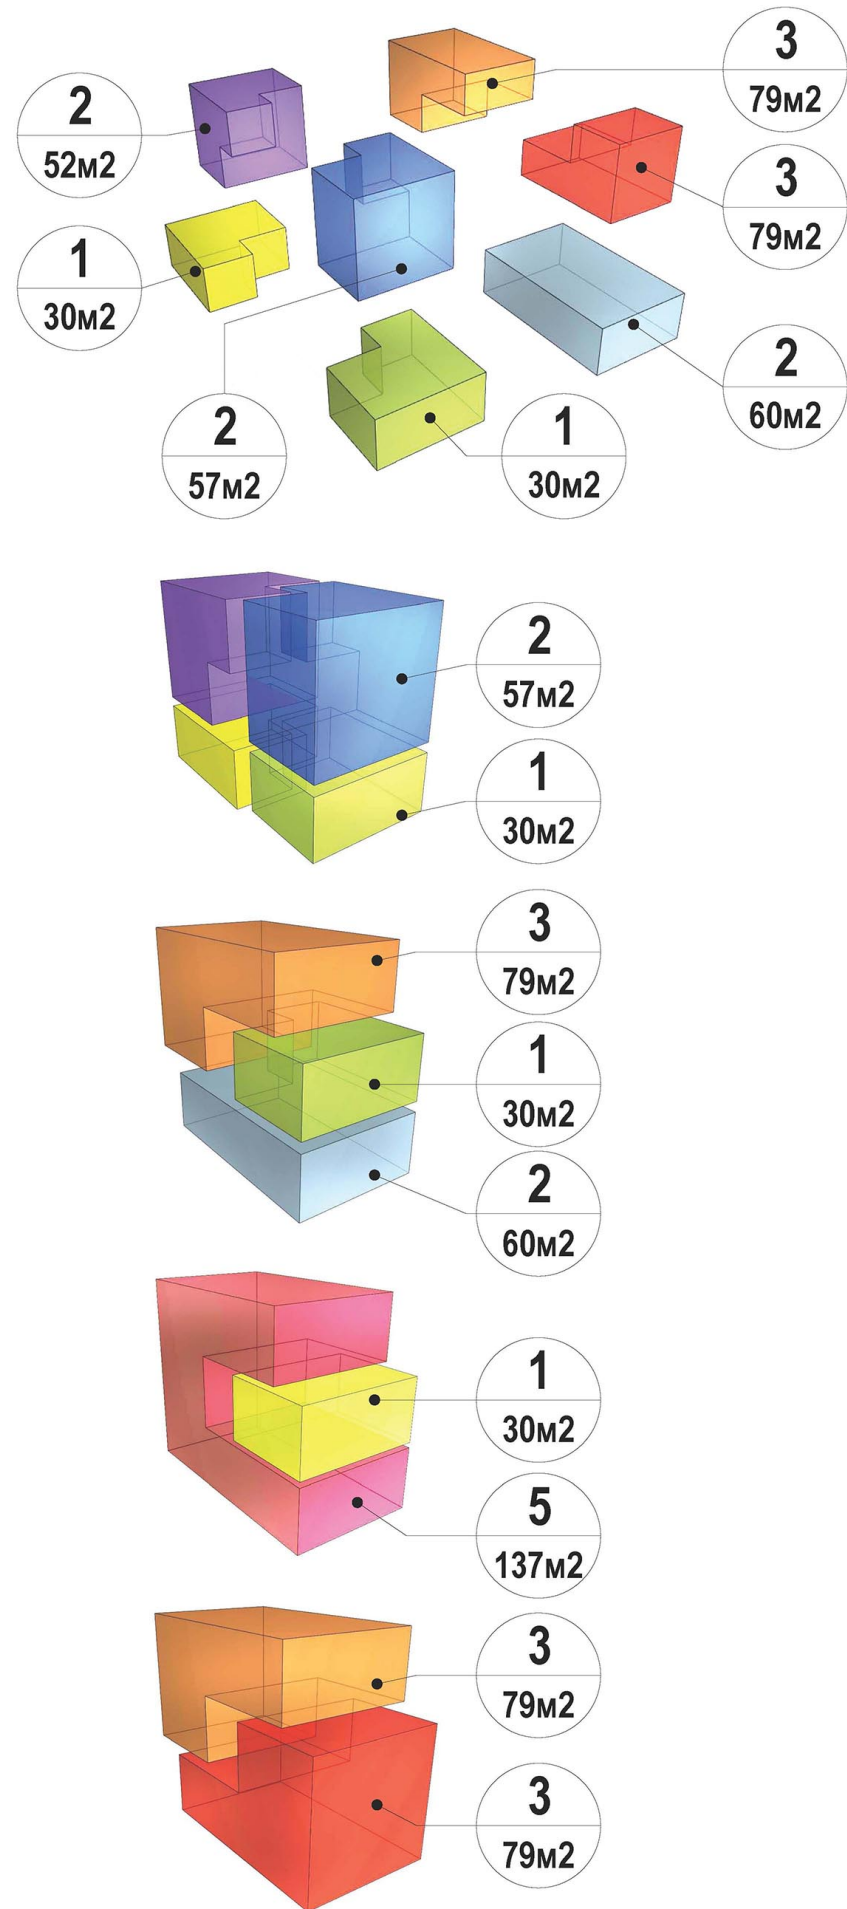

РАЗРЕЗ 1-1

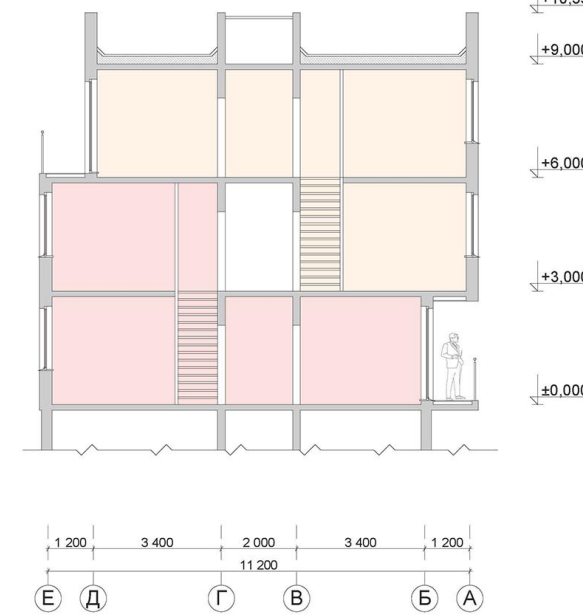

РАЗРЕЗ 2-2

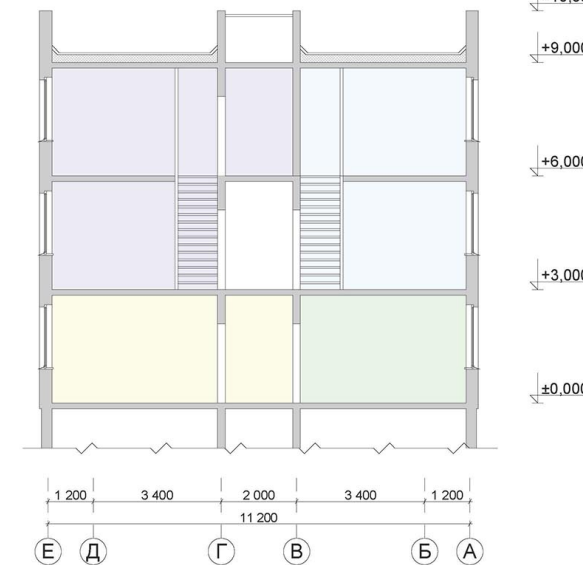

ВИДОВЫЕ ИЗОБРАЖЕНИЯ



ТЕХНИКО-ЭКОНОМИЧЕСКИЕ ПОКАЗАТЕЛИ

Наименование показателя	Вариант 1	Вариант 2	Вариант 3
ЭТАЖНОСТЬ	3	3	3
ОБЪЕМ ЗДАНИЯ	3051,99	3470,4	3051,99
ПЛОЩАДЬ ЖИЛОГО ЗДАНИЯ	1017,33	1174,8	1017,33
ОБЩАЯ ПЛОЩАДЬ КВАРТИР ЗДАНИЯ	663,34	835,76	663,34
ПЛОЩАДЬ КВАРТИР ЗДАНИЯ	653,30	827,24	653,30
ПЛОЩАДЬ ЖИЛЫХ КОМНАТ ЗДАНИЯ	497,42	543,16	497,42
КОЛ-ВО КВАРТИР	13	18	12
В.Т.ч.	1-КОМНАТНЫЕ	4	8
	2-КОМНАТНЫЕ	4	8
	3-КОМНАТНЫЕ	5	2
ПОКАЗАТЕЛЬ КОМПАКТНОСТИ ЗДАНИЯ	0,48	0,46	0,48

* - КВАРТИРЫ ДЛЯ ИВАЛИДОВ

