


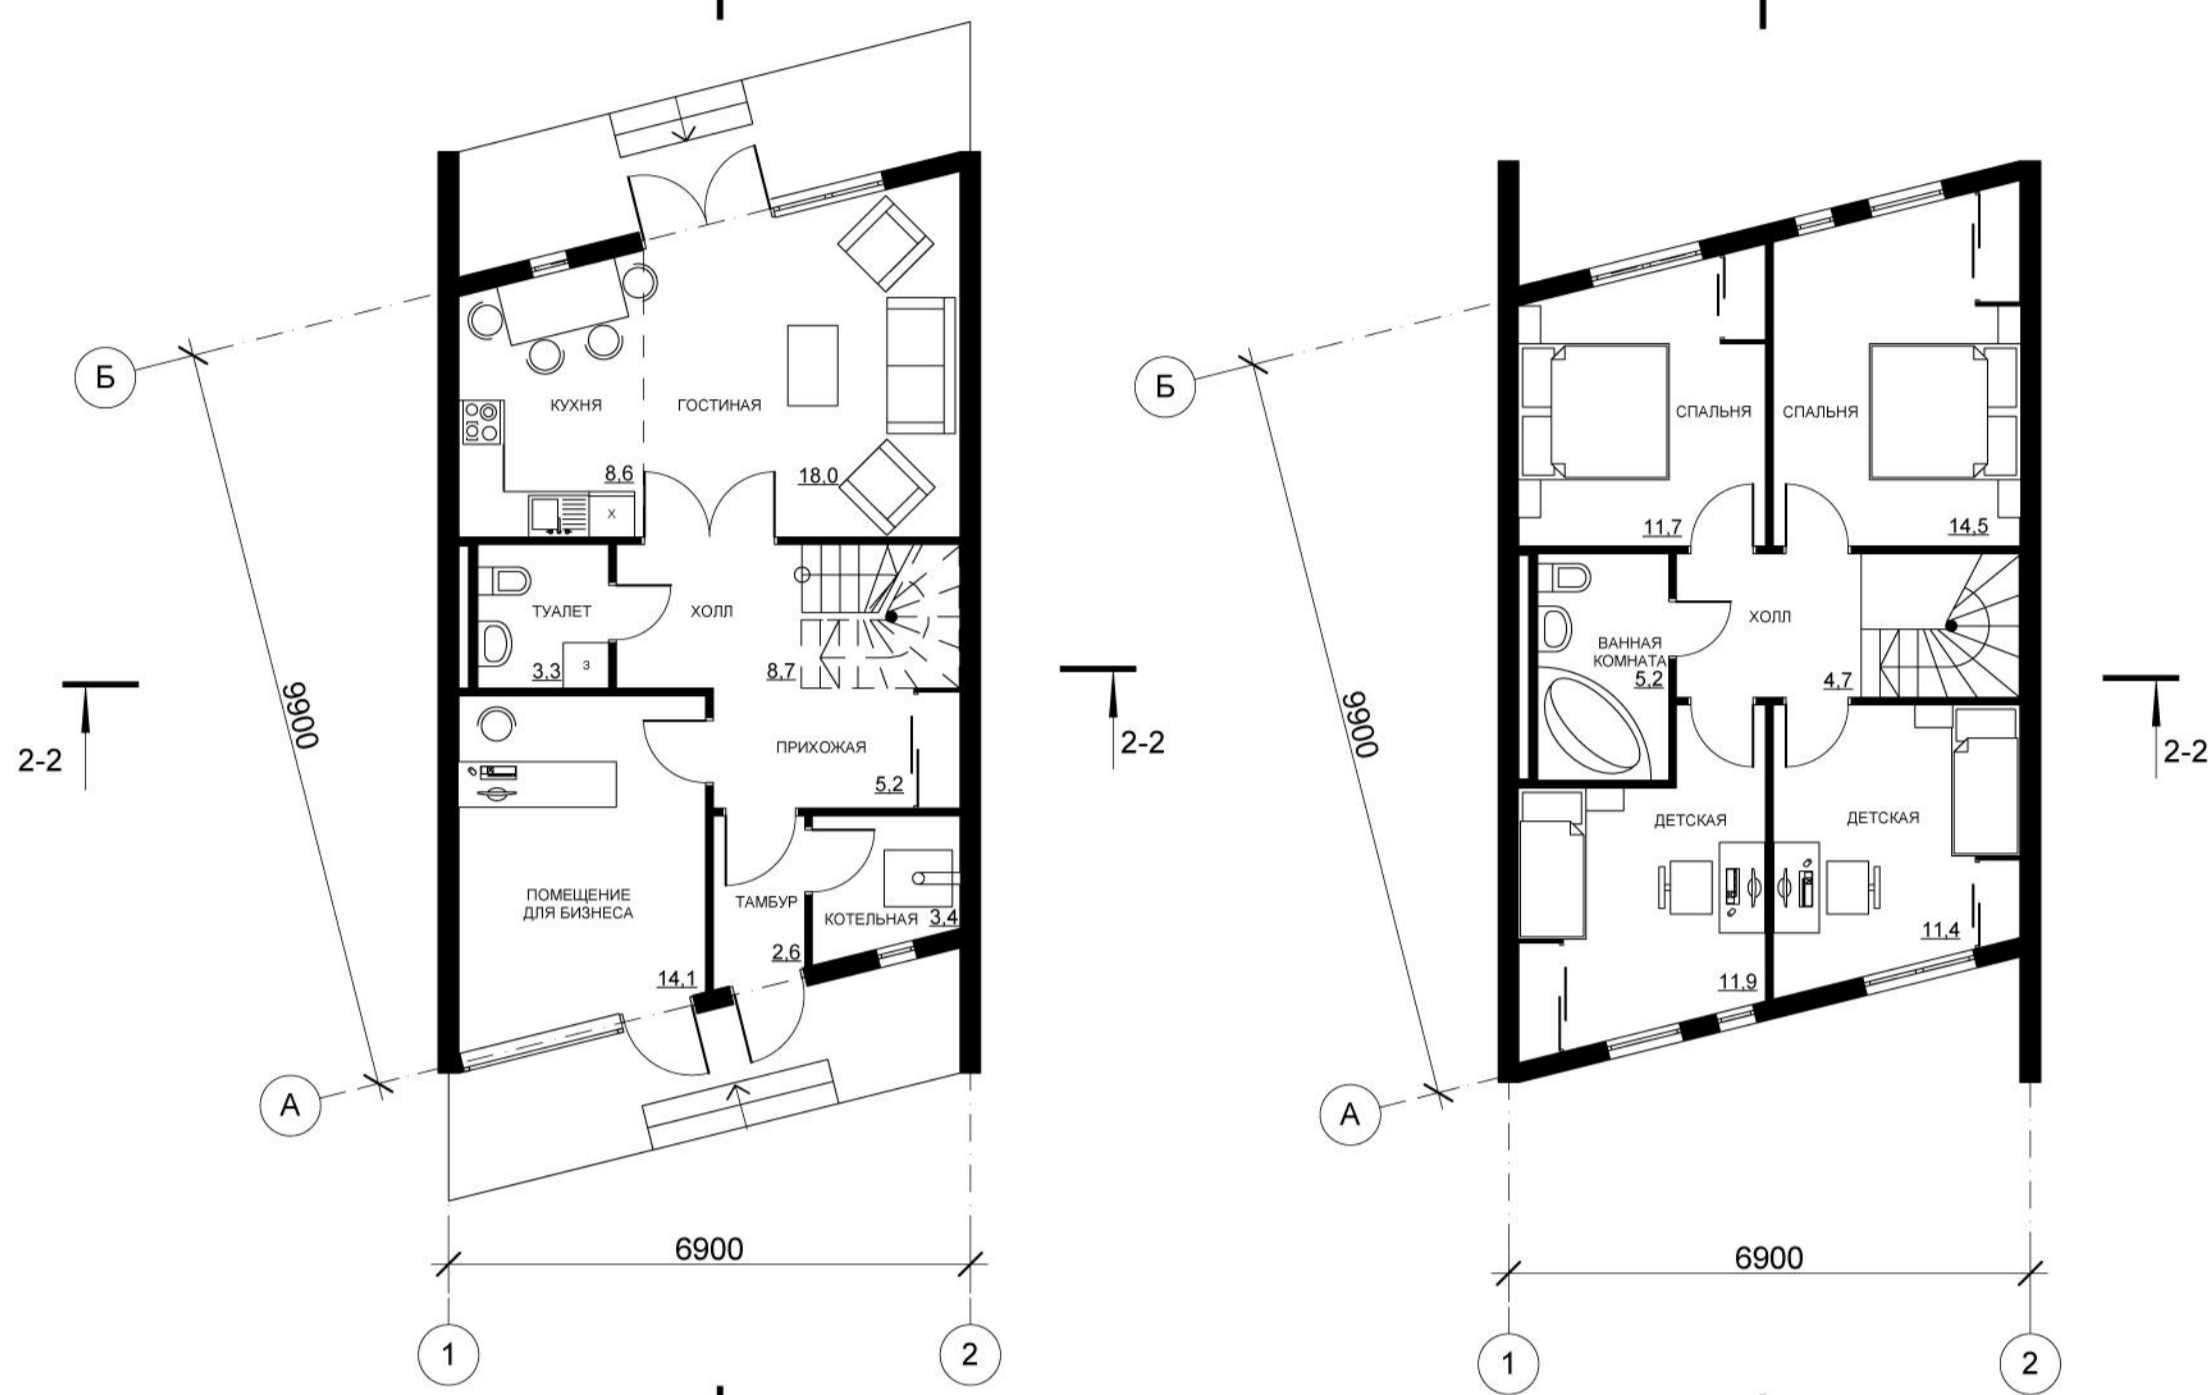


# БЛОКИРОВАННЫЙ ЖИЛОЙ ДОМ

ПЛАН 1 ЭТАЖА М 1:100


ПЛАН 2 ЭТАЖА М 1:100



ТИПОВОЙ БЛОК


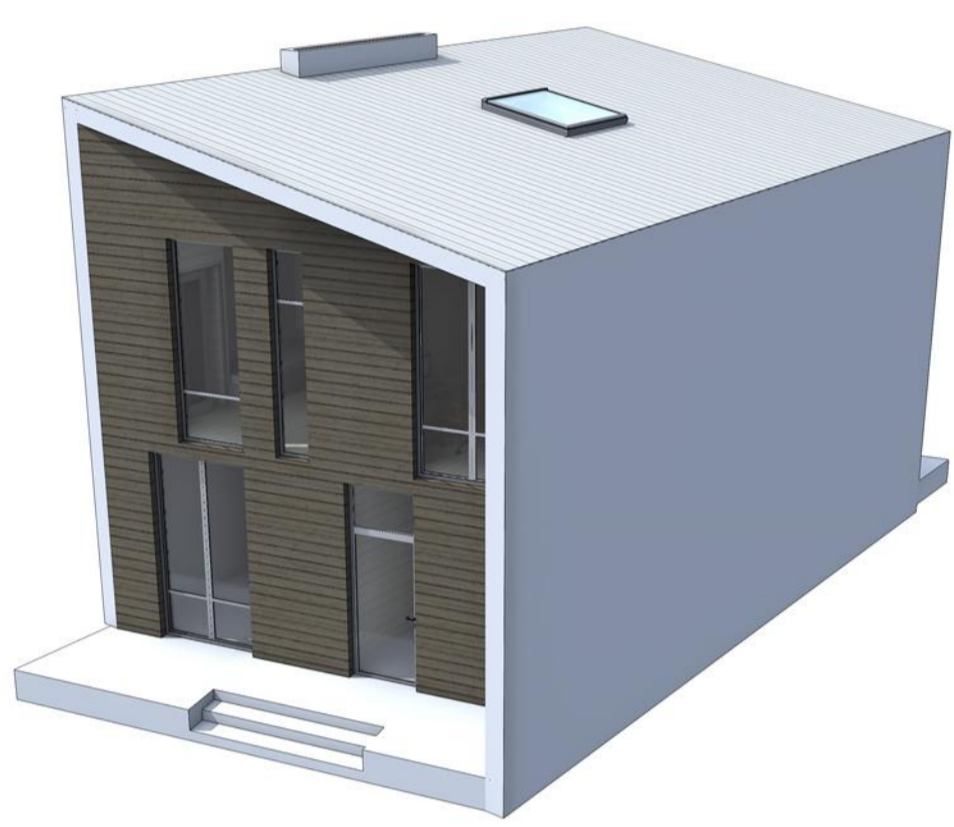


ОБЪЕМНО-ПРОСТРАНСТВЕННАЯ МОДЕЛЬ

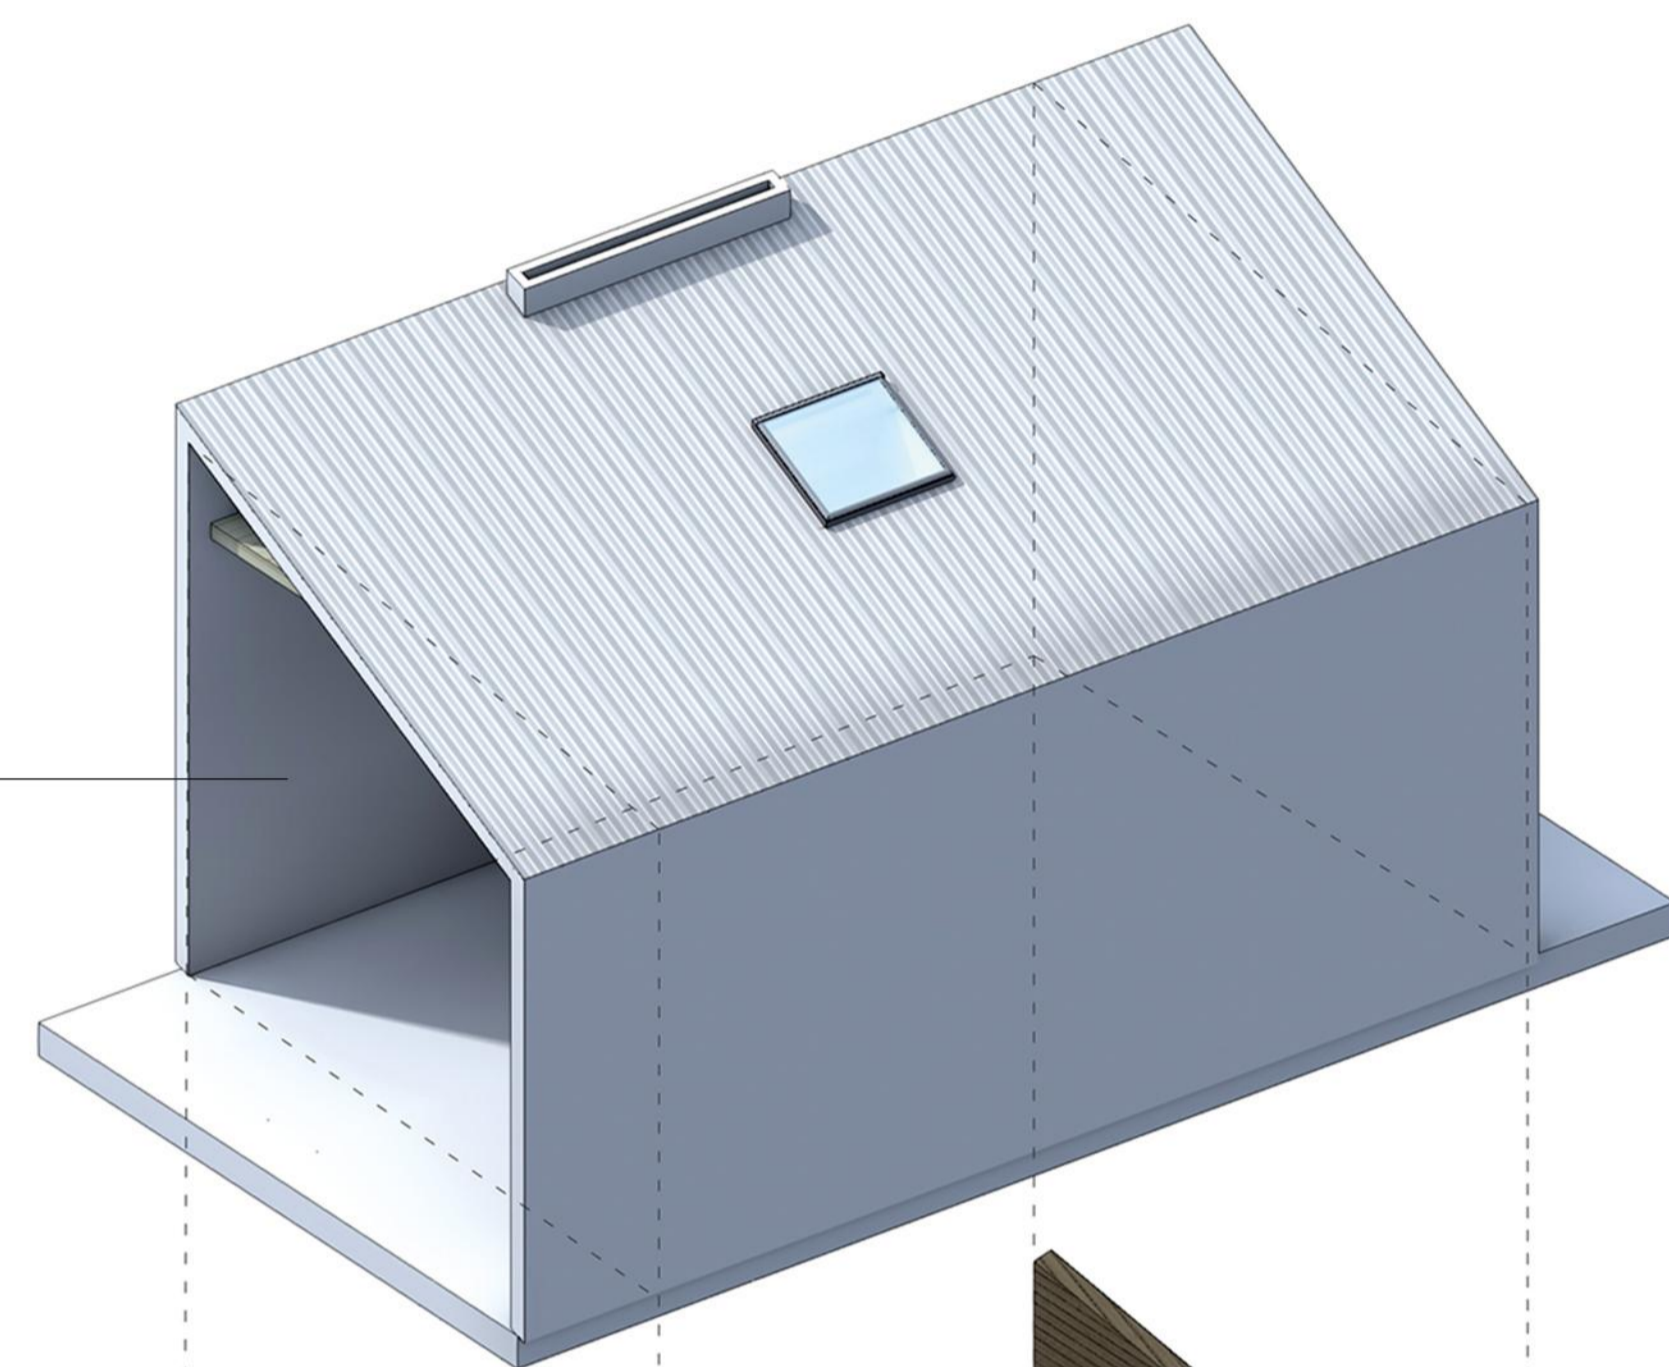


ОБОЛОЧКА



БЛОК ДЛЯ МАЛОМОБИЛЬНЫХ ГРУПП НАСЕЛЕНИЯ

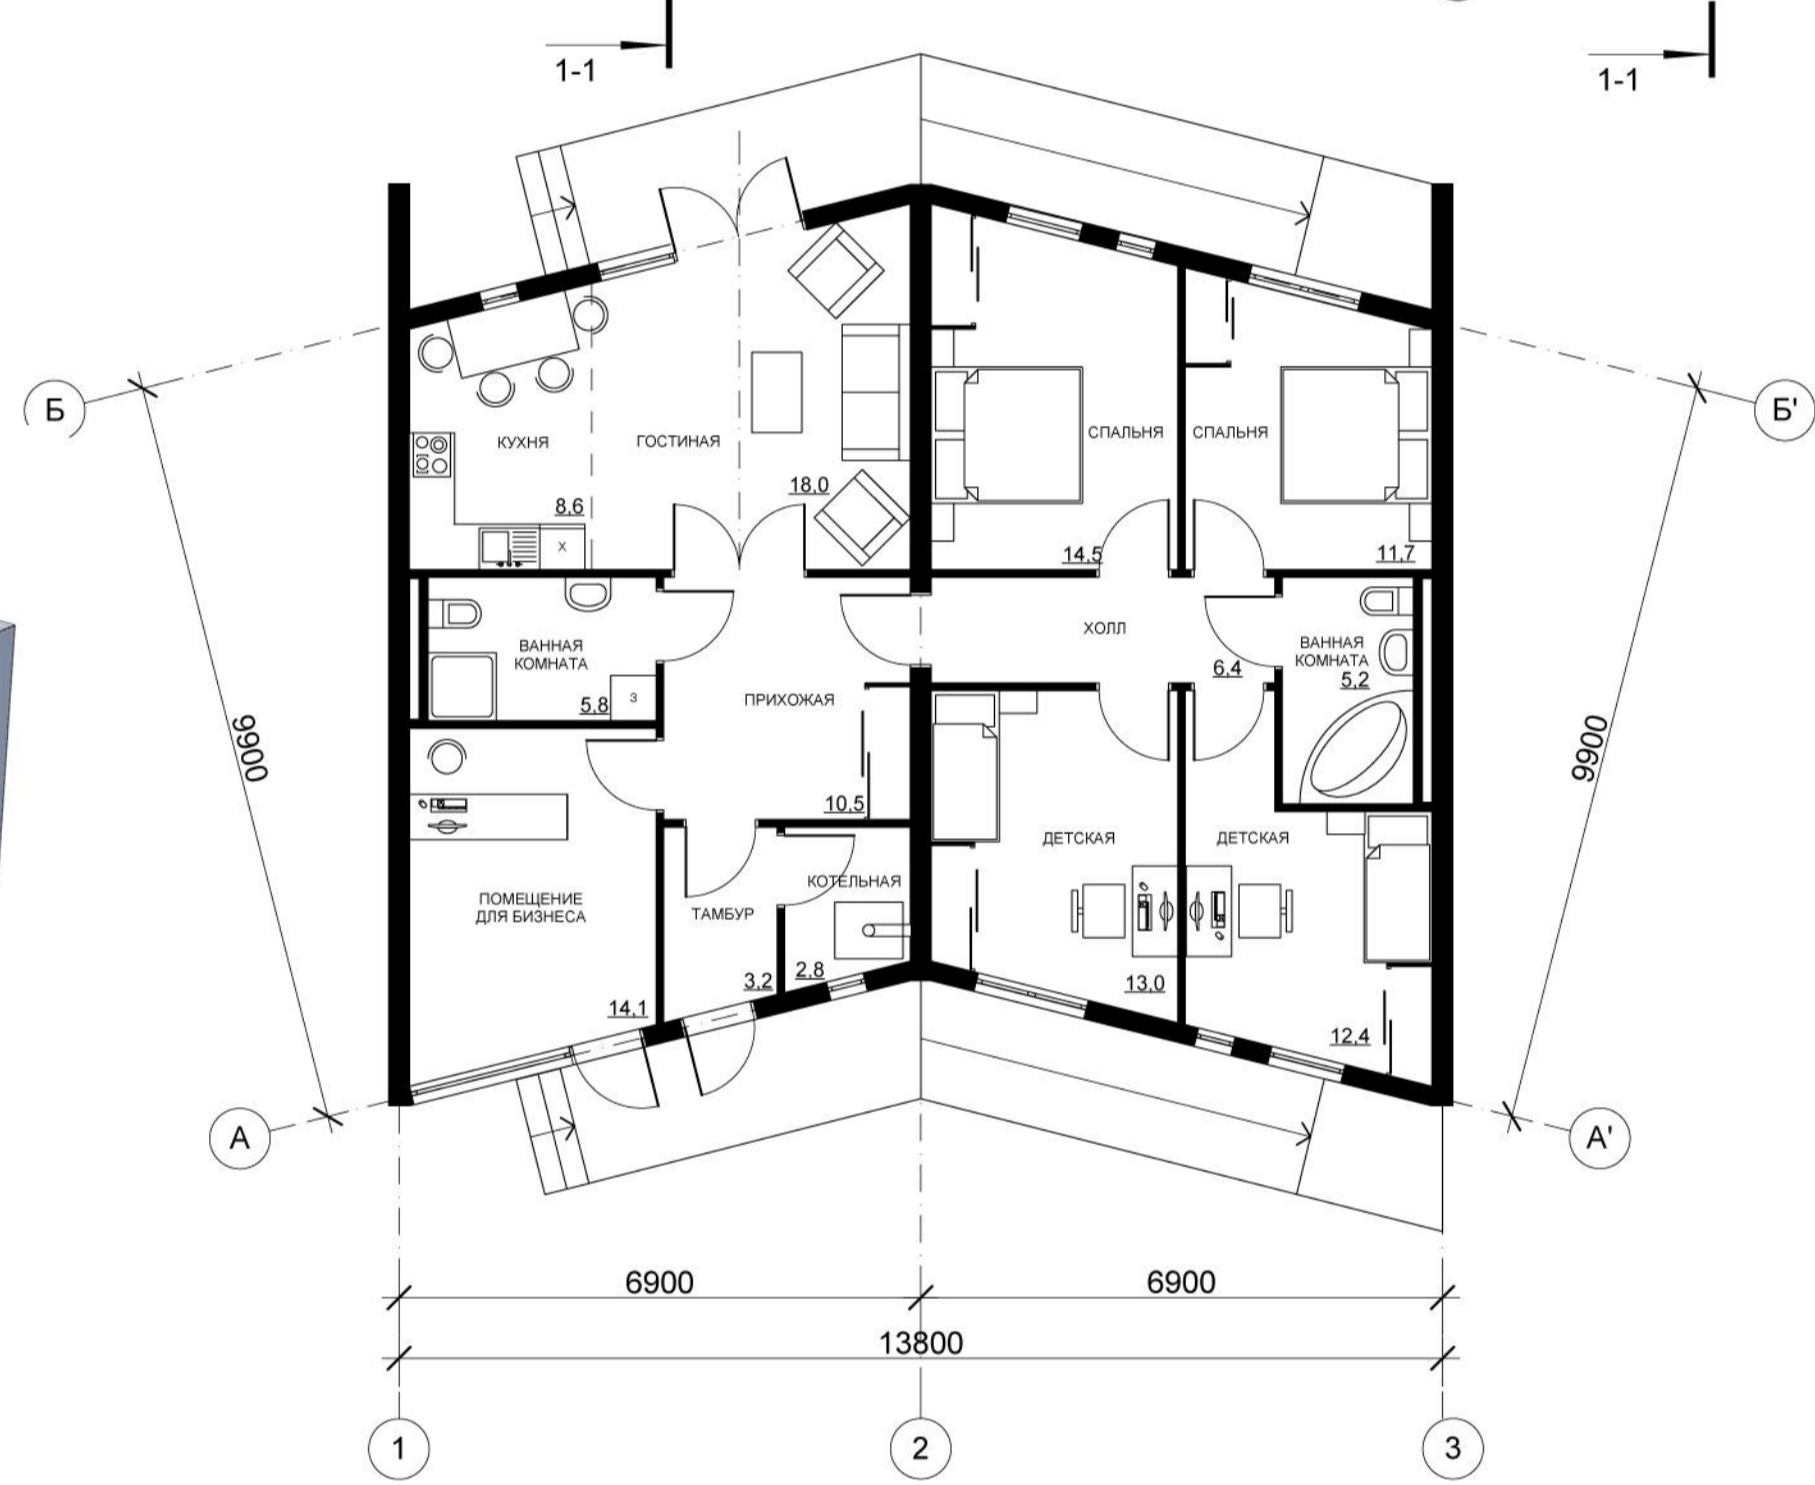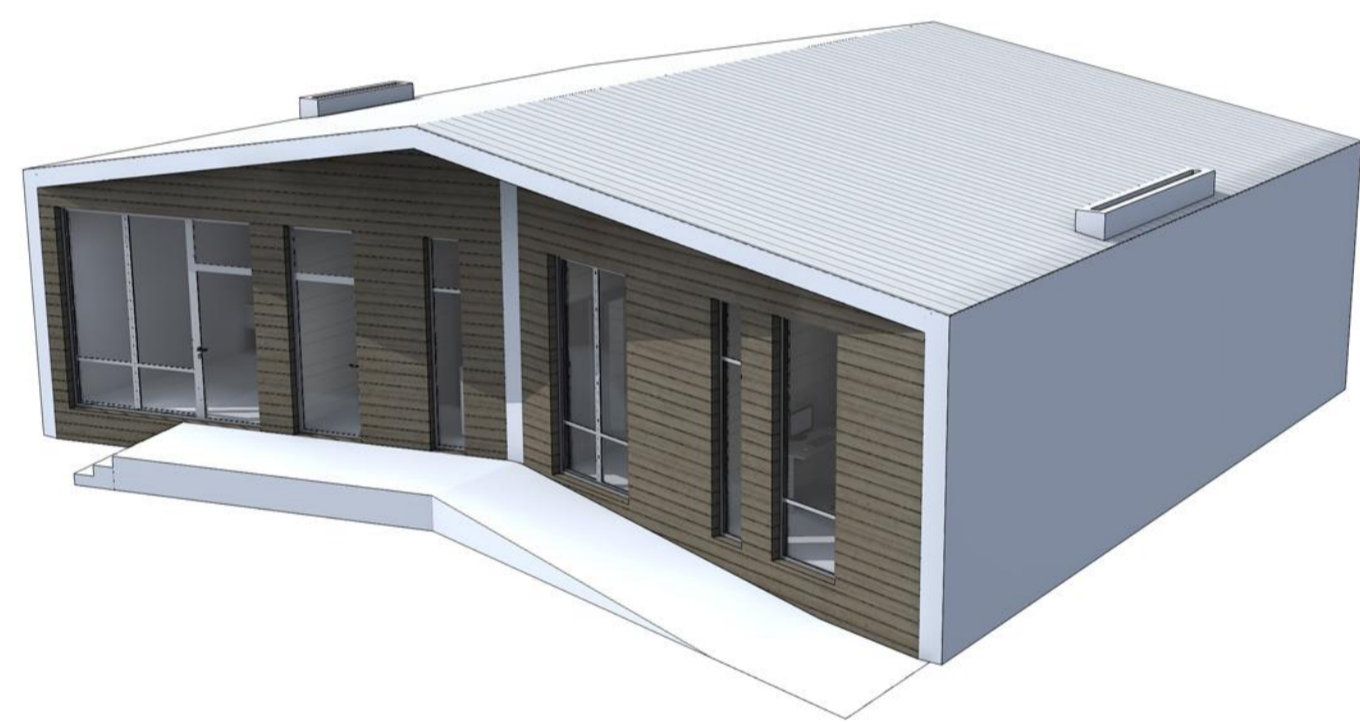


2 ЭТАЖ

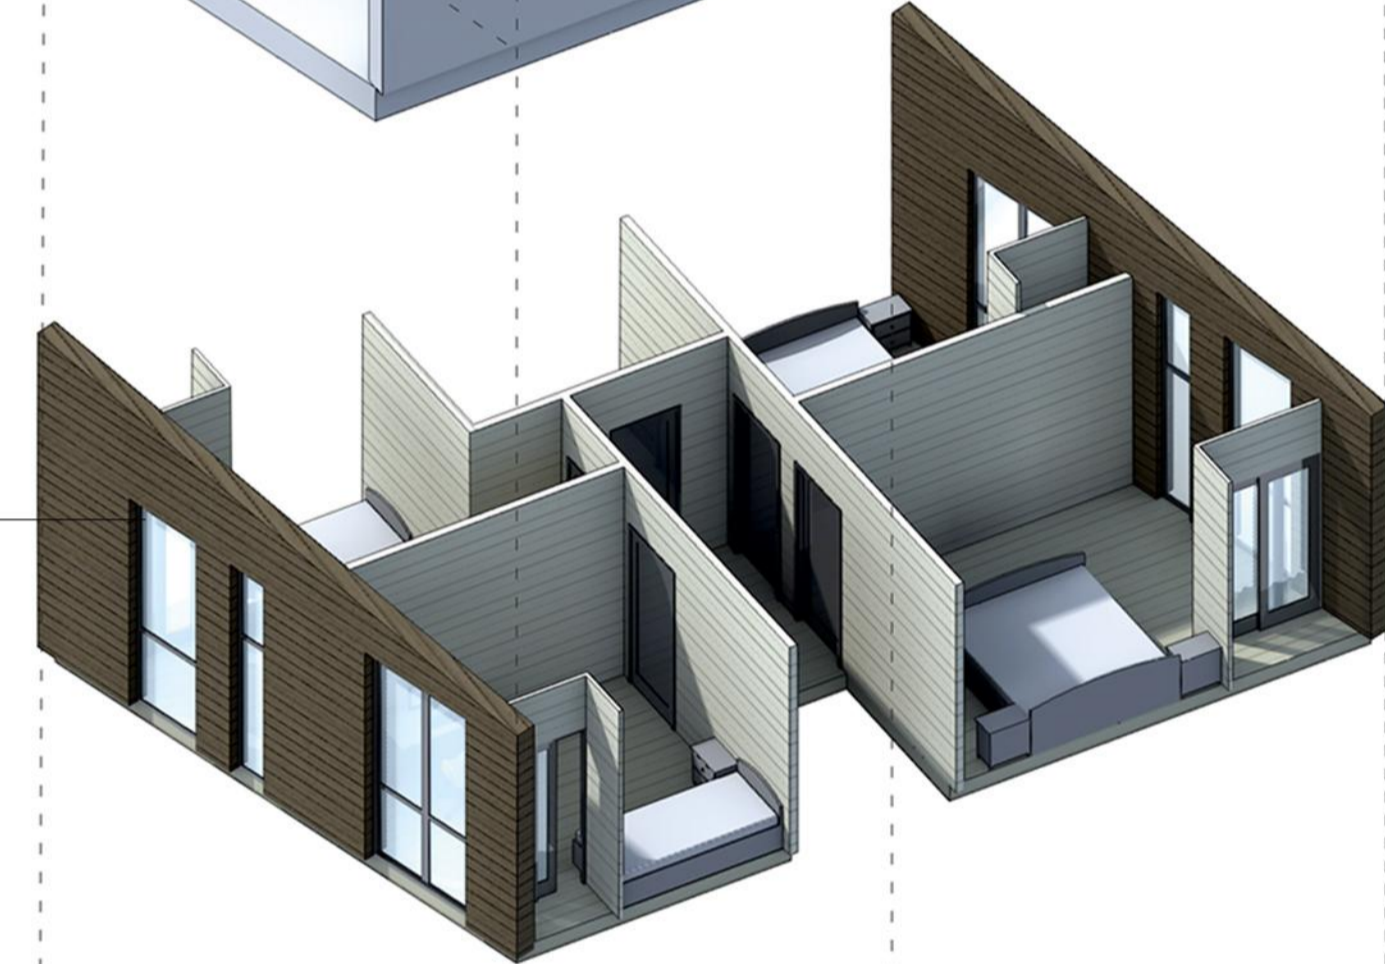

БЛОК ДЛЯ МАЛОЙ СЕМЬИ

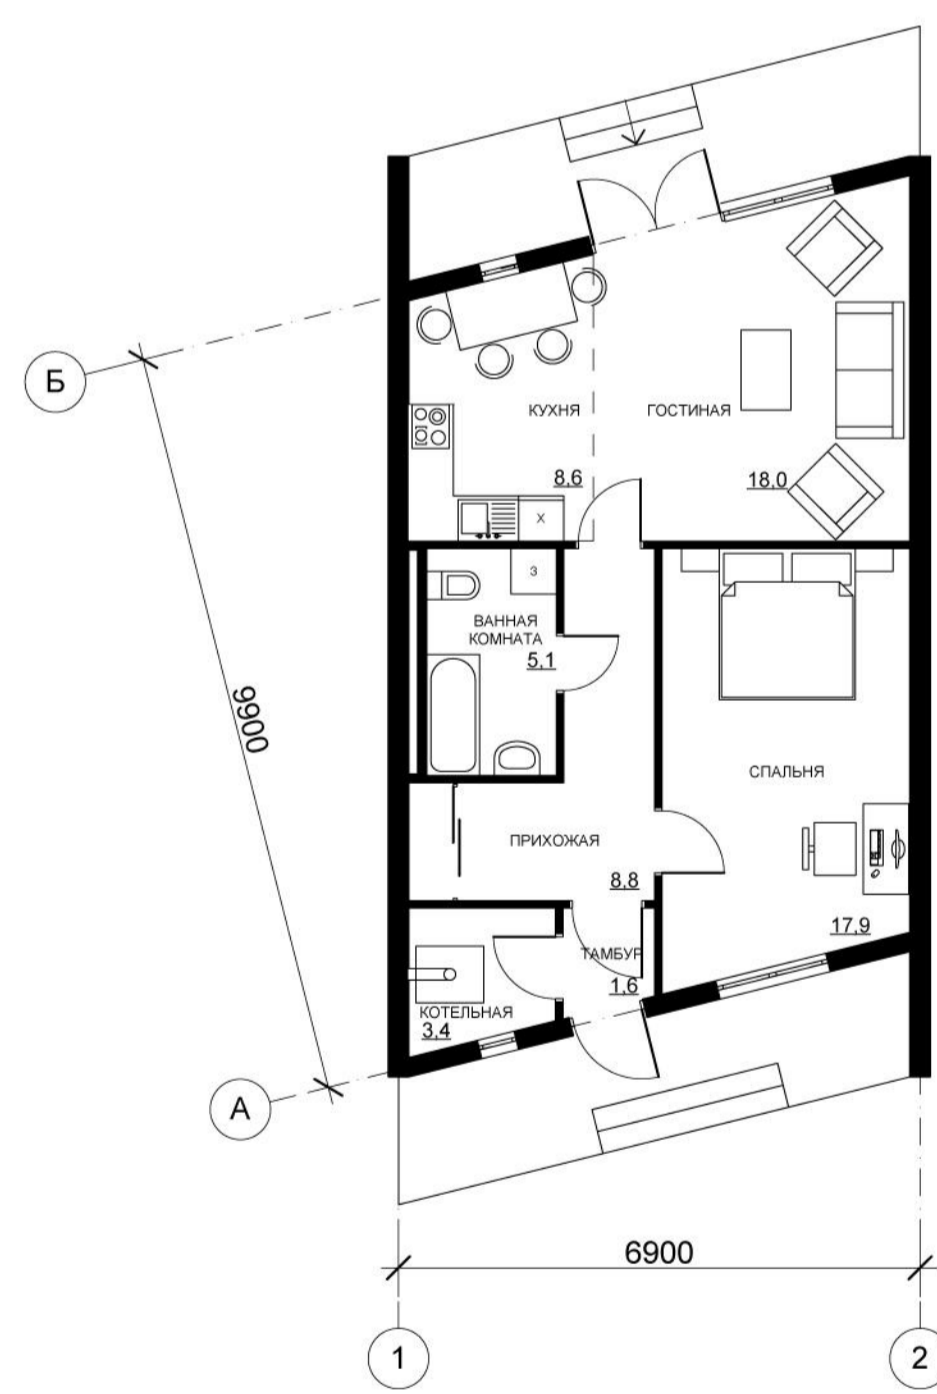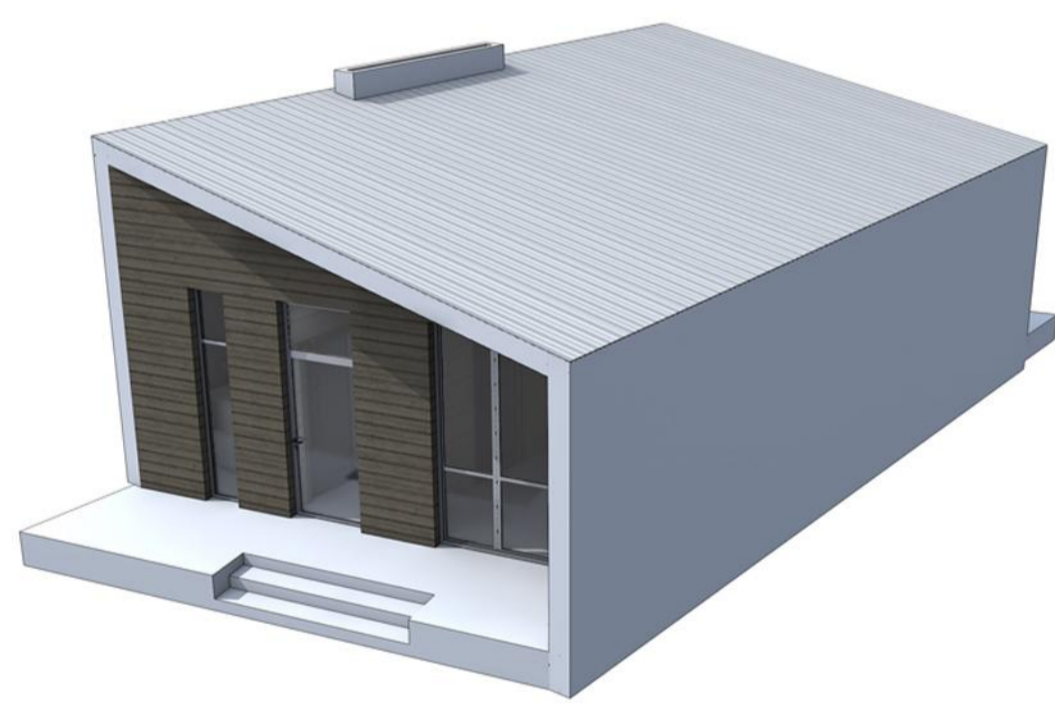

1 ЭТАЖ

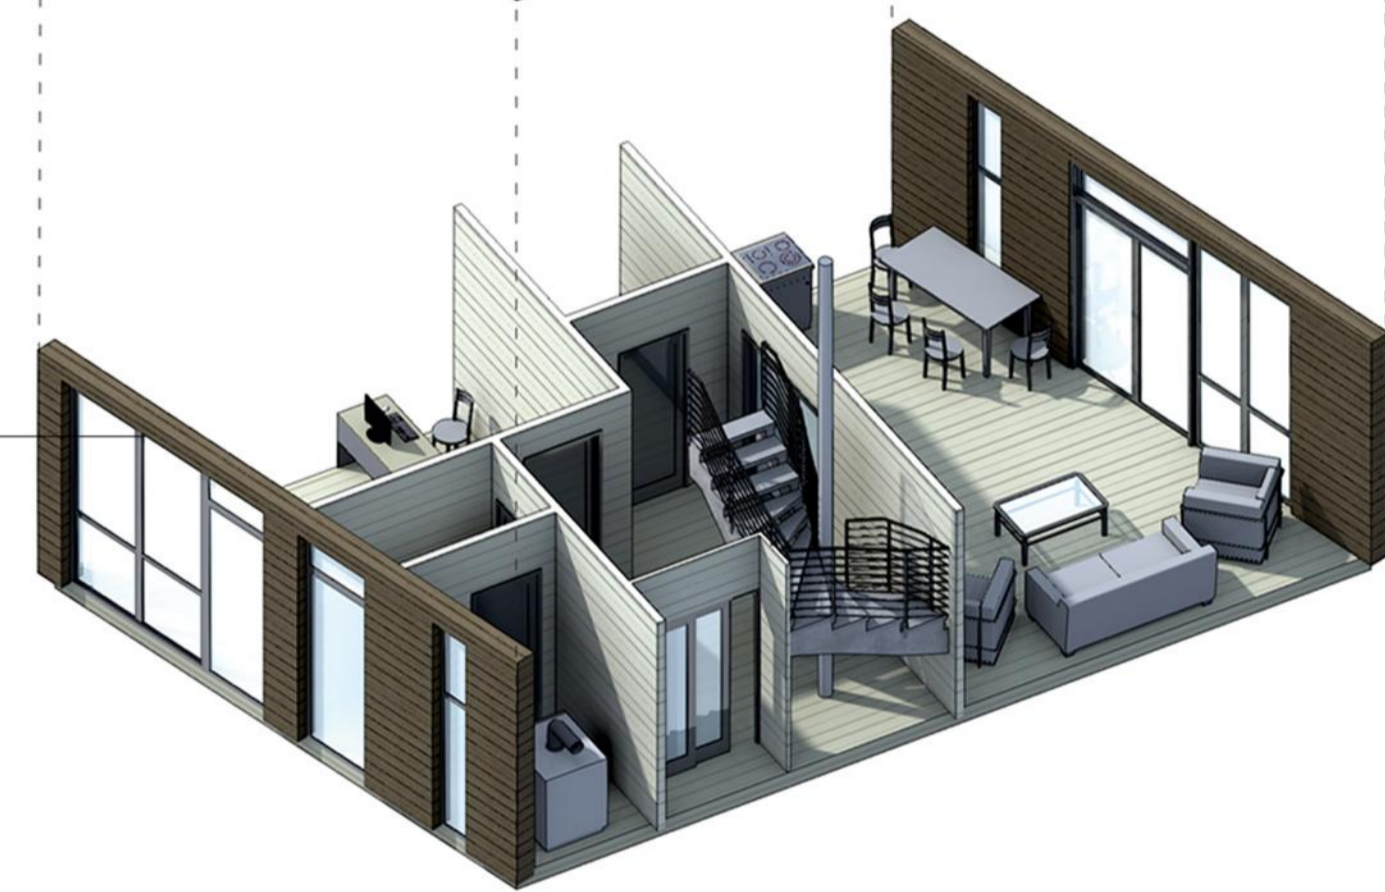


ТЕХНИКО-ЭКОНОМИЧЕСКИЕ ПОКАЗАТЕЛИ ТИПОВОГО БЛОКА:

ОБЩАЯ ПЛОЩАДЬ.....	132,1 М2
ПЛОЩАДЬ ЗАСТРОЙКИ.....	95,6 М2
ПЛОЩАДЬ ЖИЛАЯ.....	67,5 М2
ОБЪЕМ СТРОИТЕЛЬНЫЙ.....	519,6 М3


ФАСАД М 1:100



РАЗРЕЗ 1-1 М 1:100

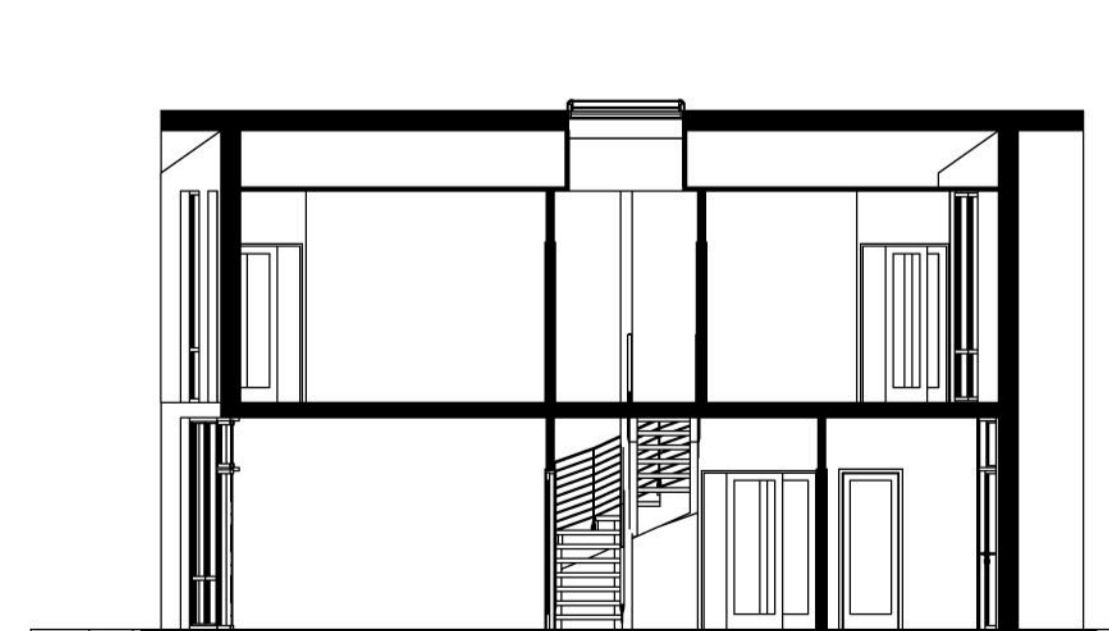

РАЗРЕЗ 2-2 М 1:100

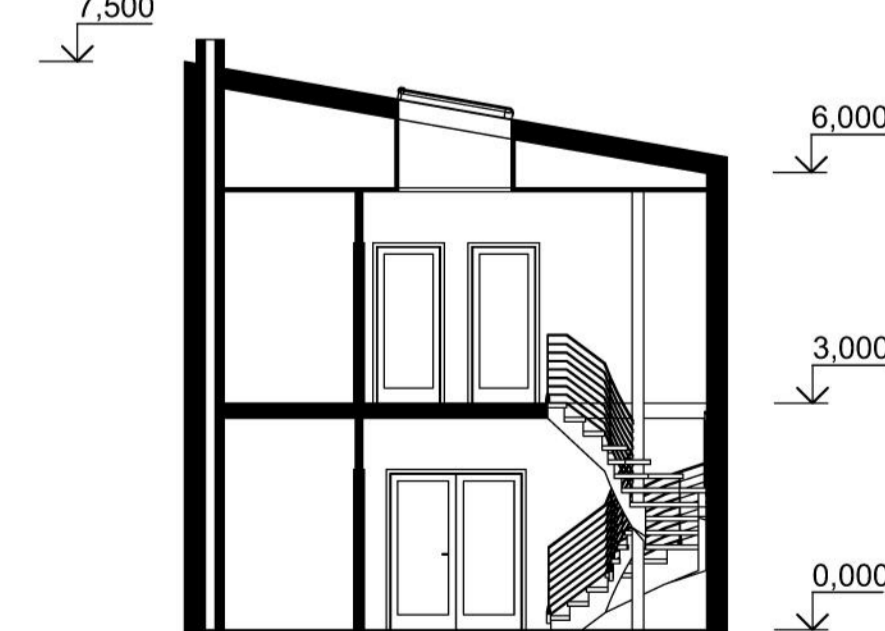

ФАСАД М 1:50

