









# ИНДИВИДУАЛЬНЫЙ ЖИЛОЙ ДОМ

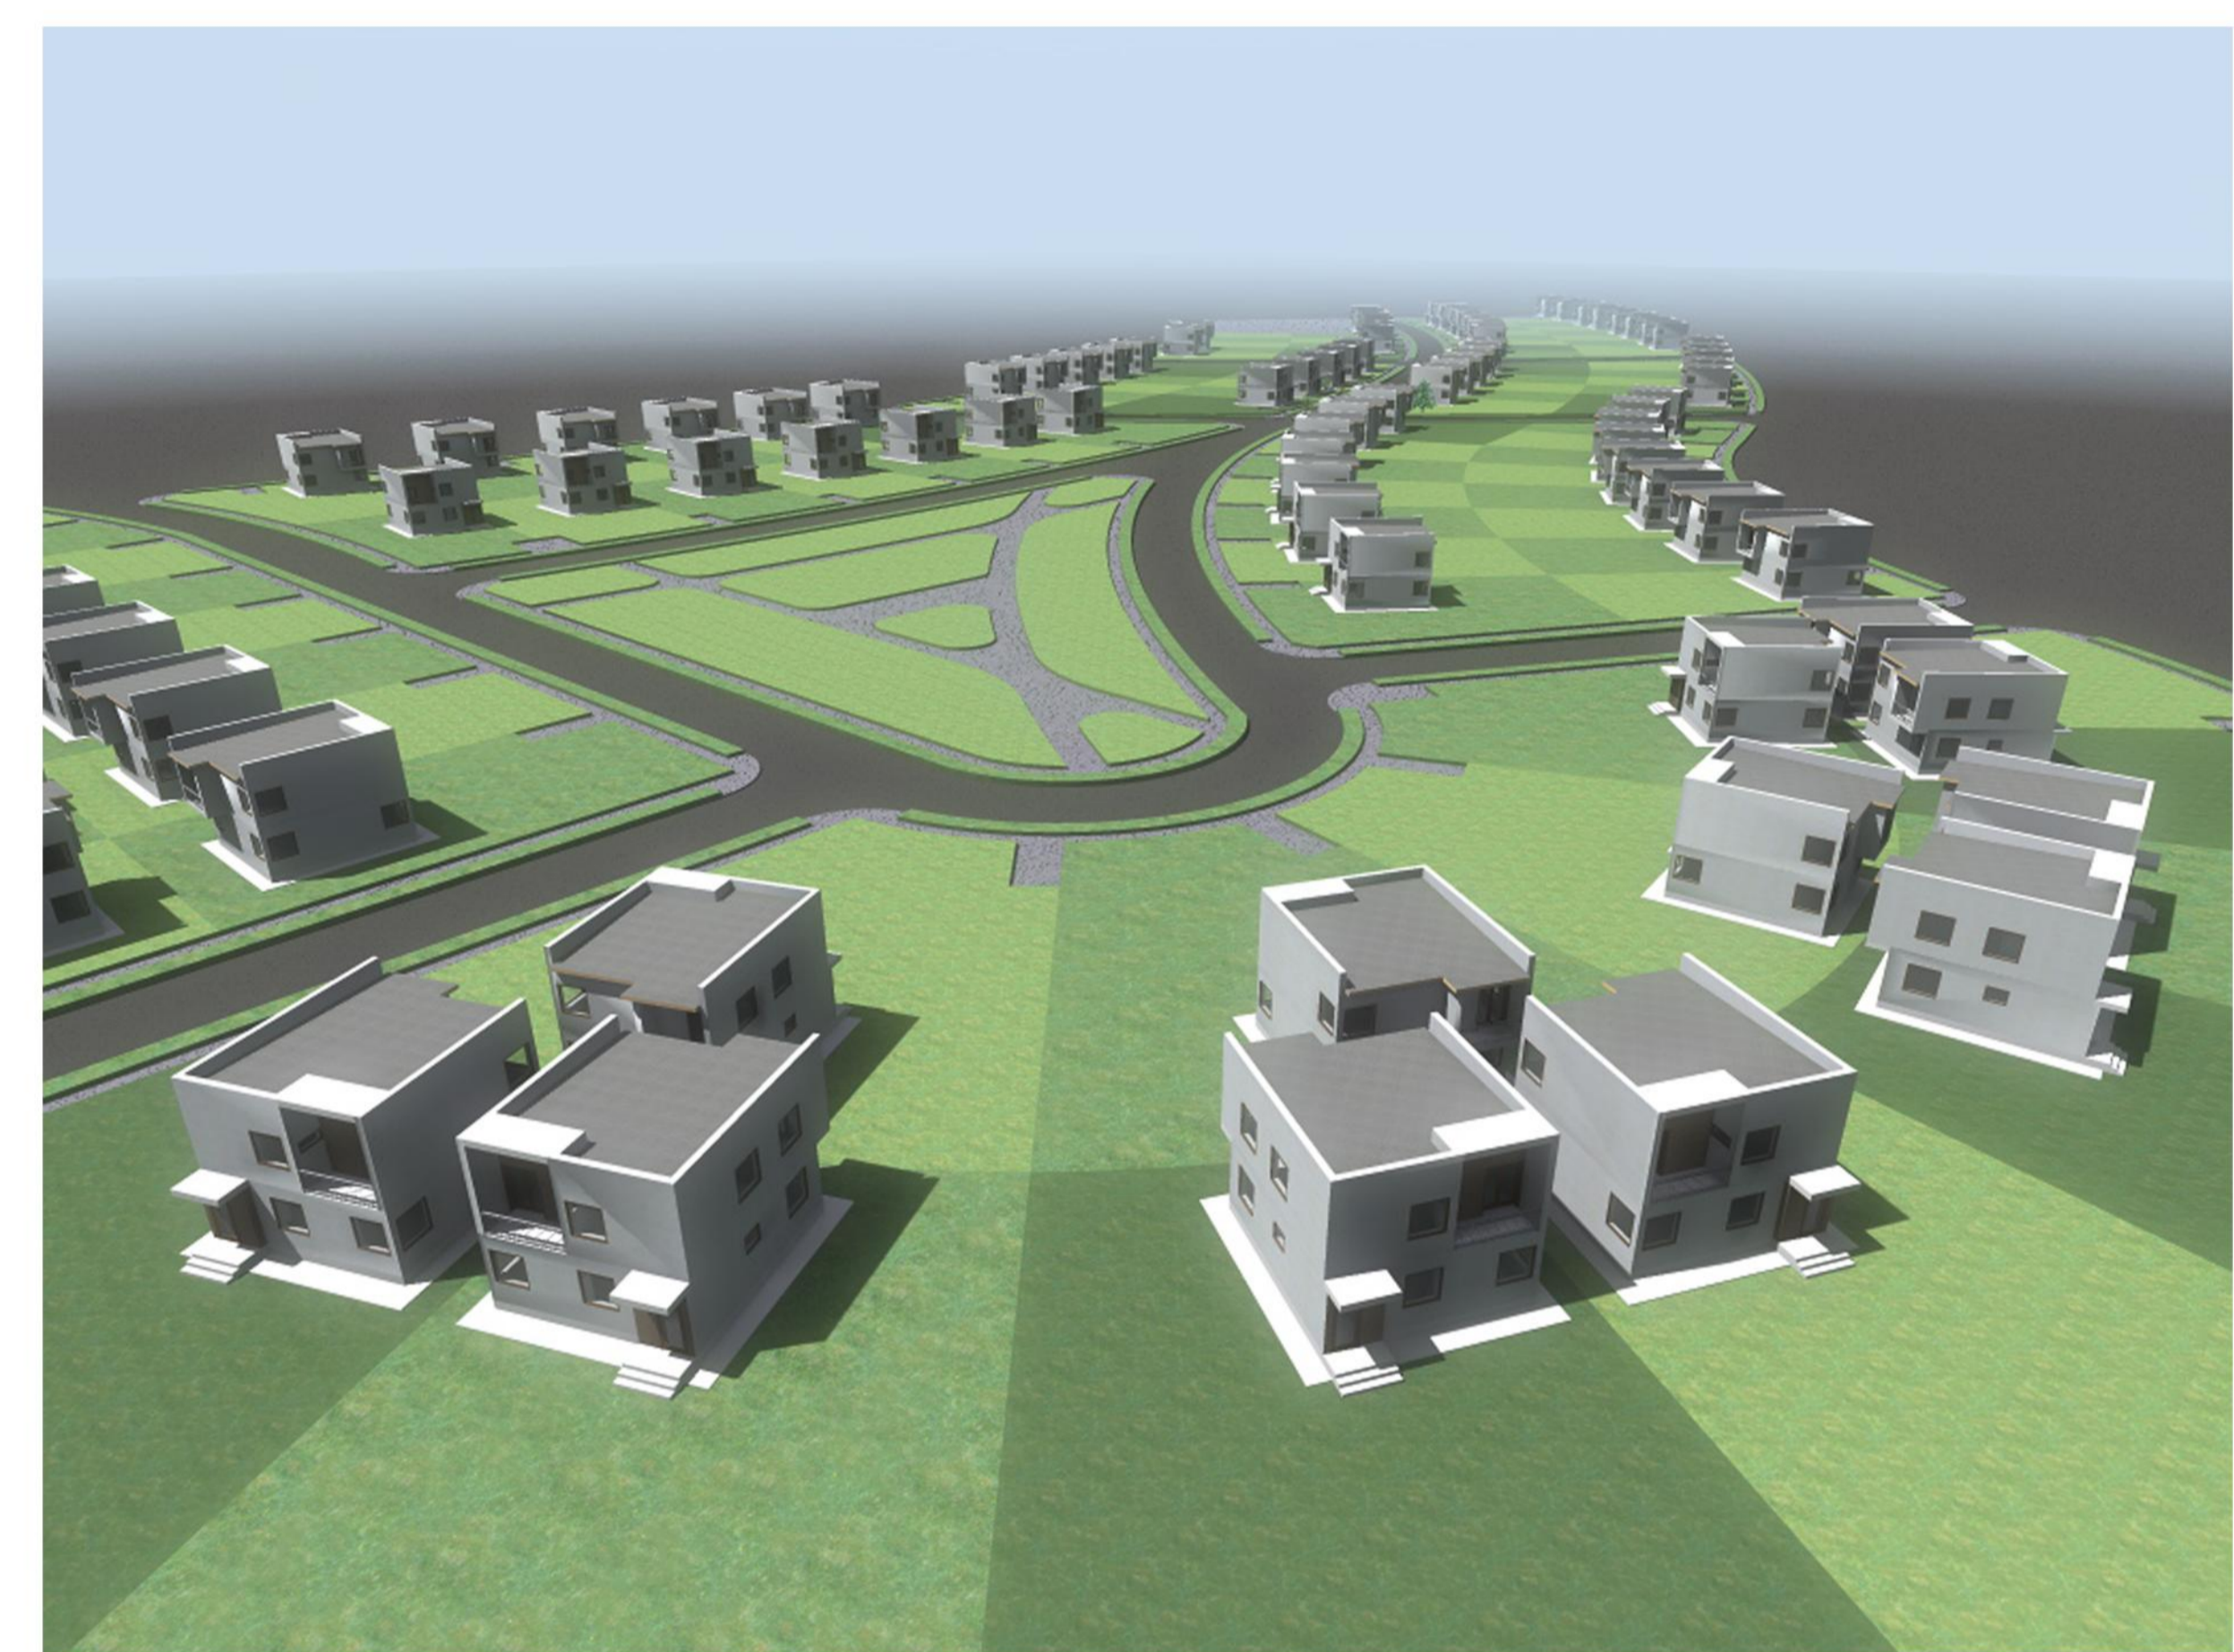

**ТЕХНИКО-ЭКОНОМИЧЕСКИЕ ПОКАЗАТЕЛИ :**

ОБЩАЯ ПЛОЩАДЬ.....	123,5 М2
ПЛОЩАДЬ ЗАСТРОЙКИ.....	73,9 М2
ПЛОЩАДЬ ЖИЛАЯ.....	72,1 М2
ОБЪЕМ СТРОИТЕЛЬНЫЙ.....	532,1 М3

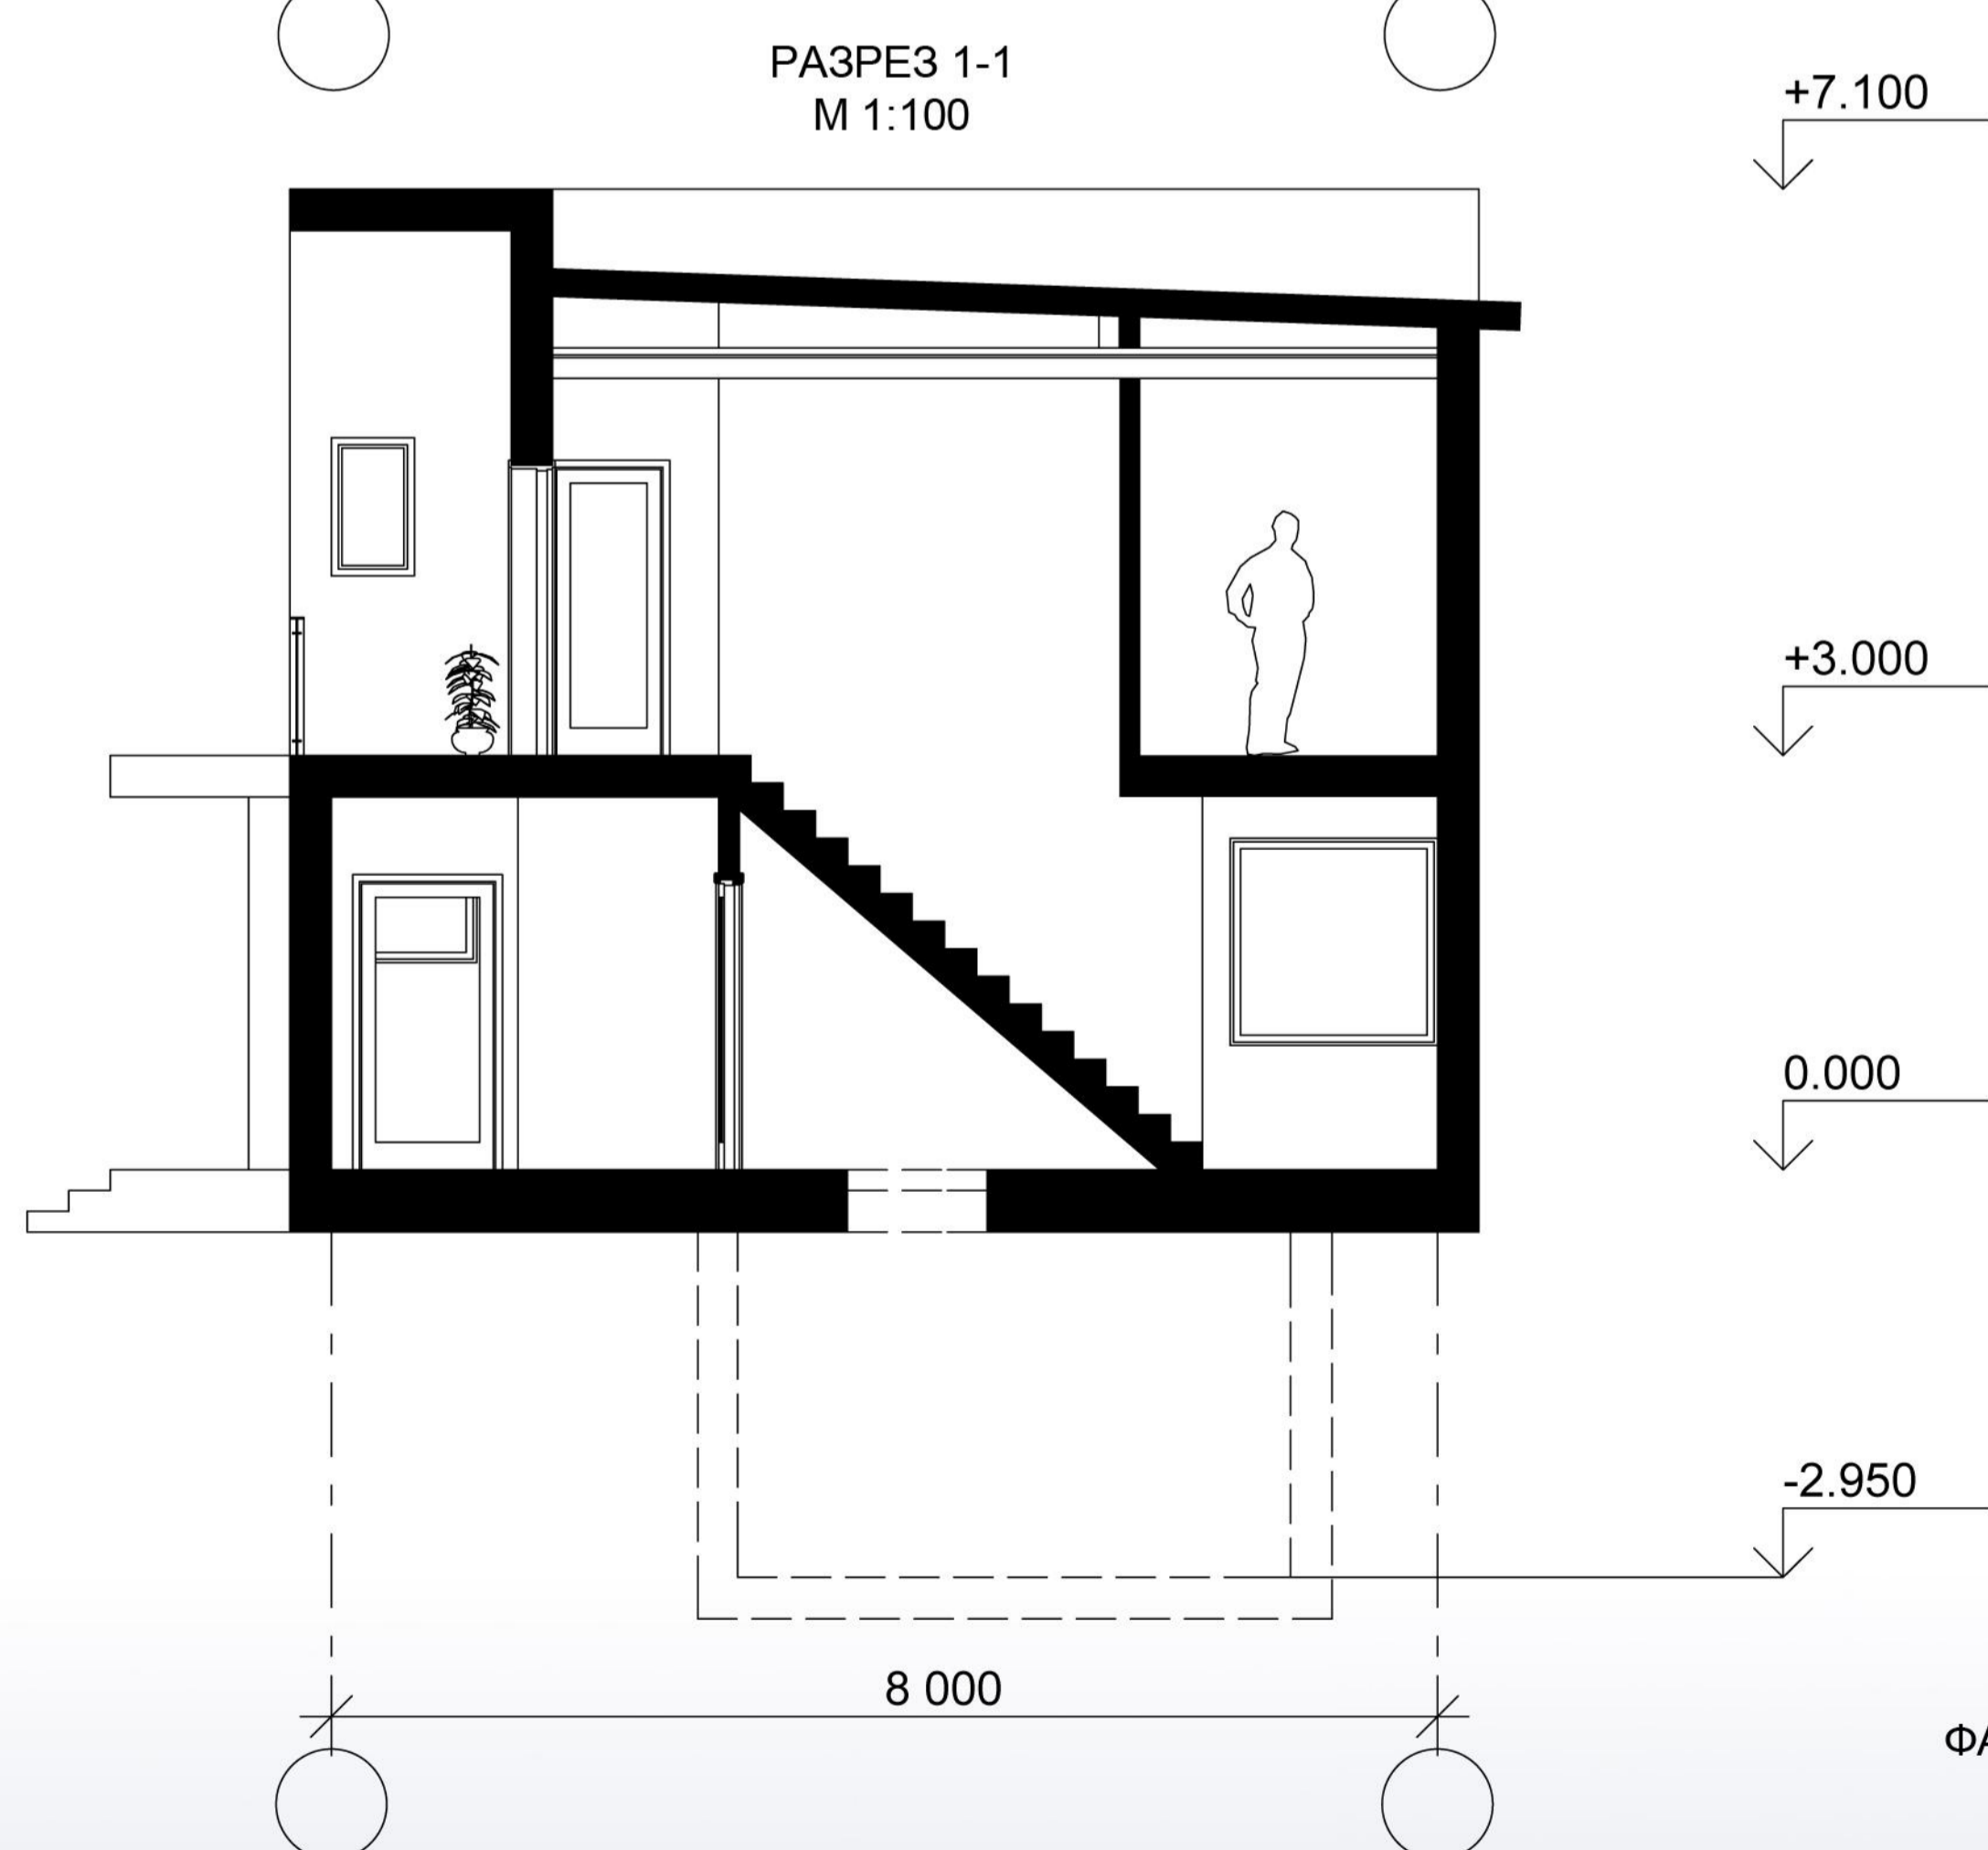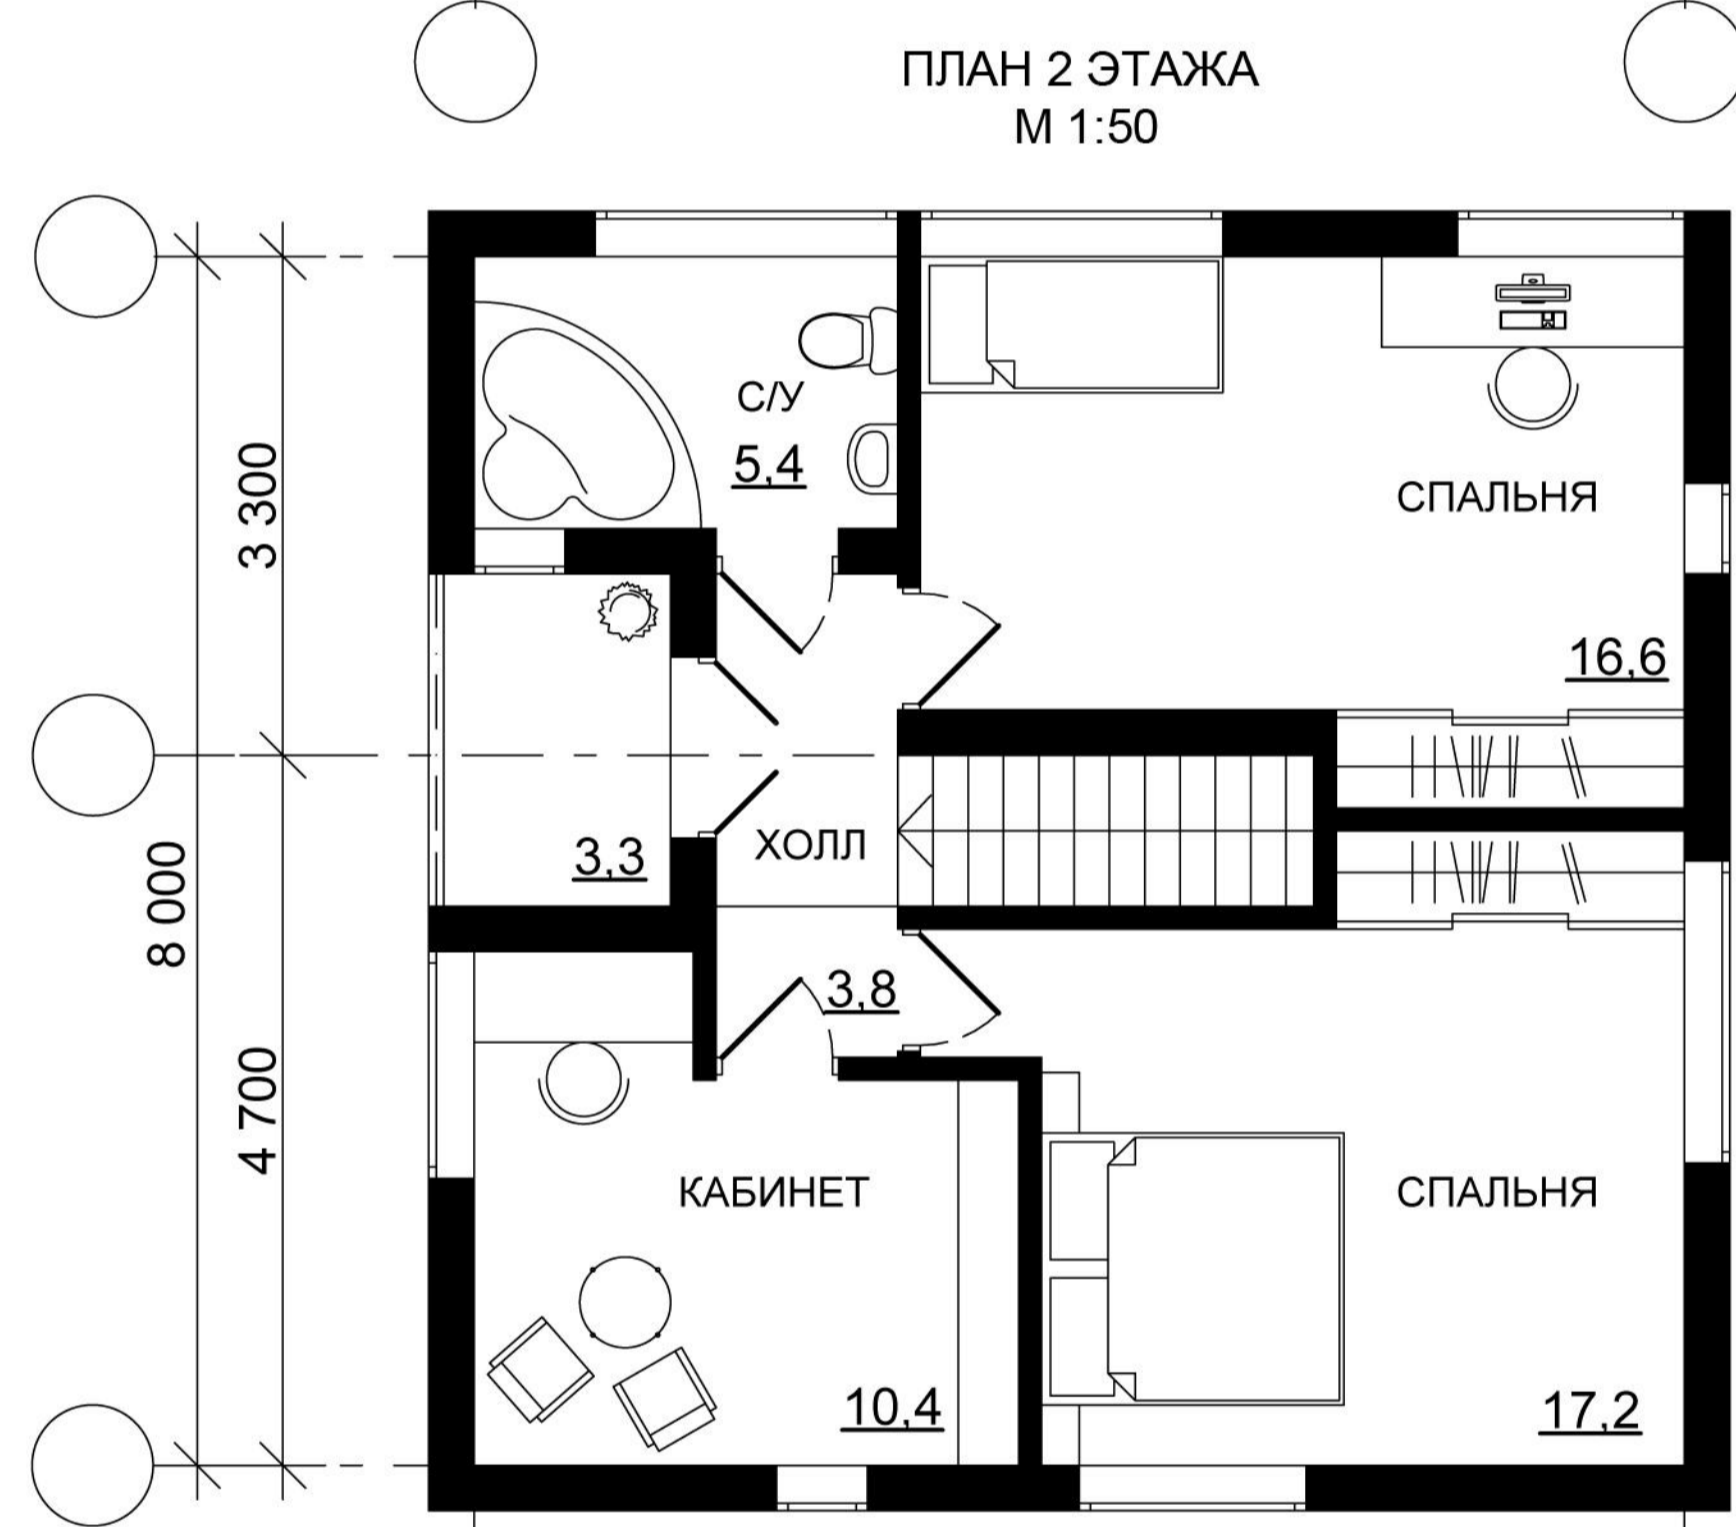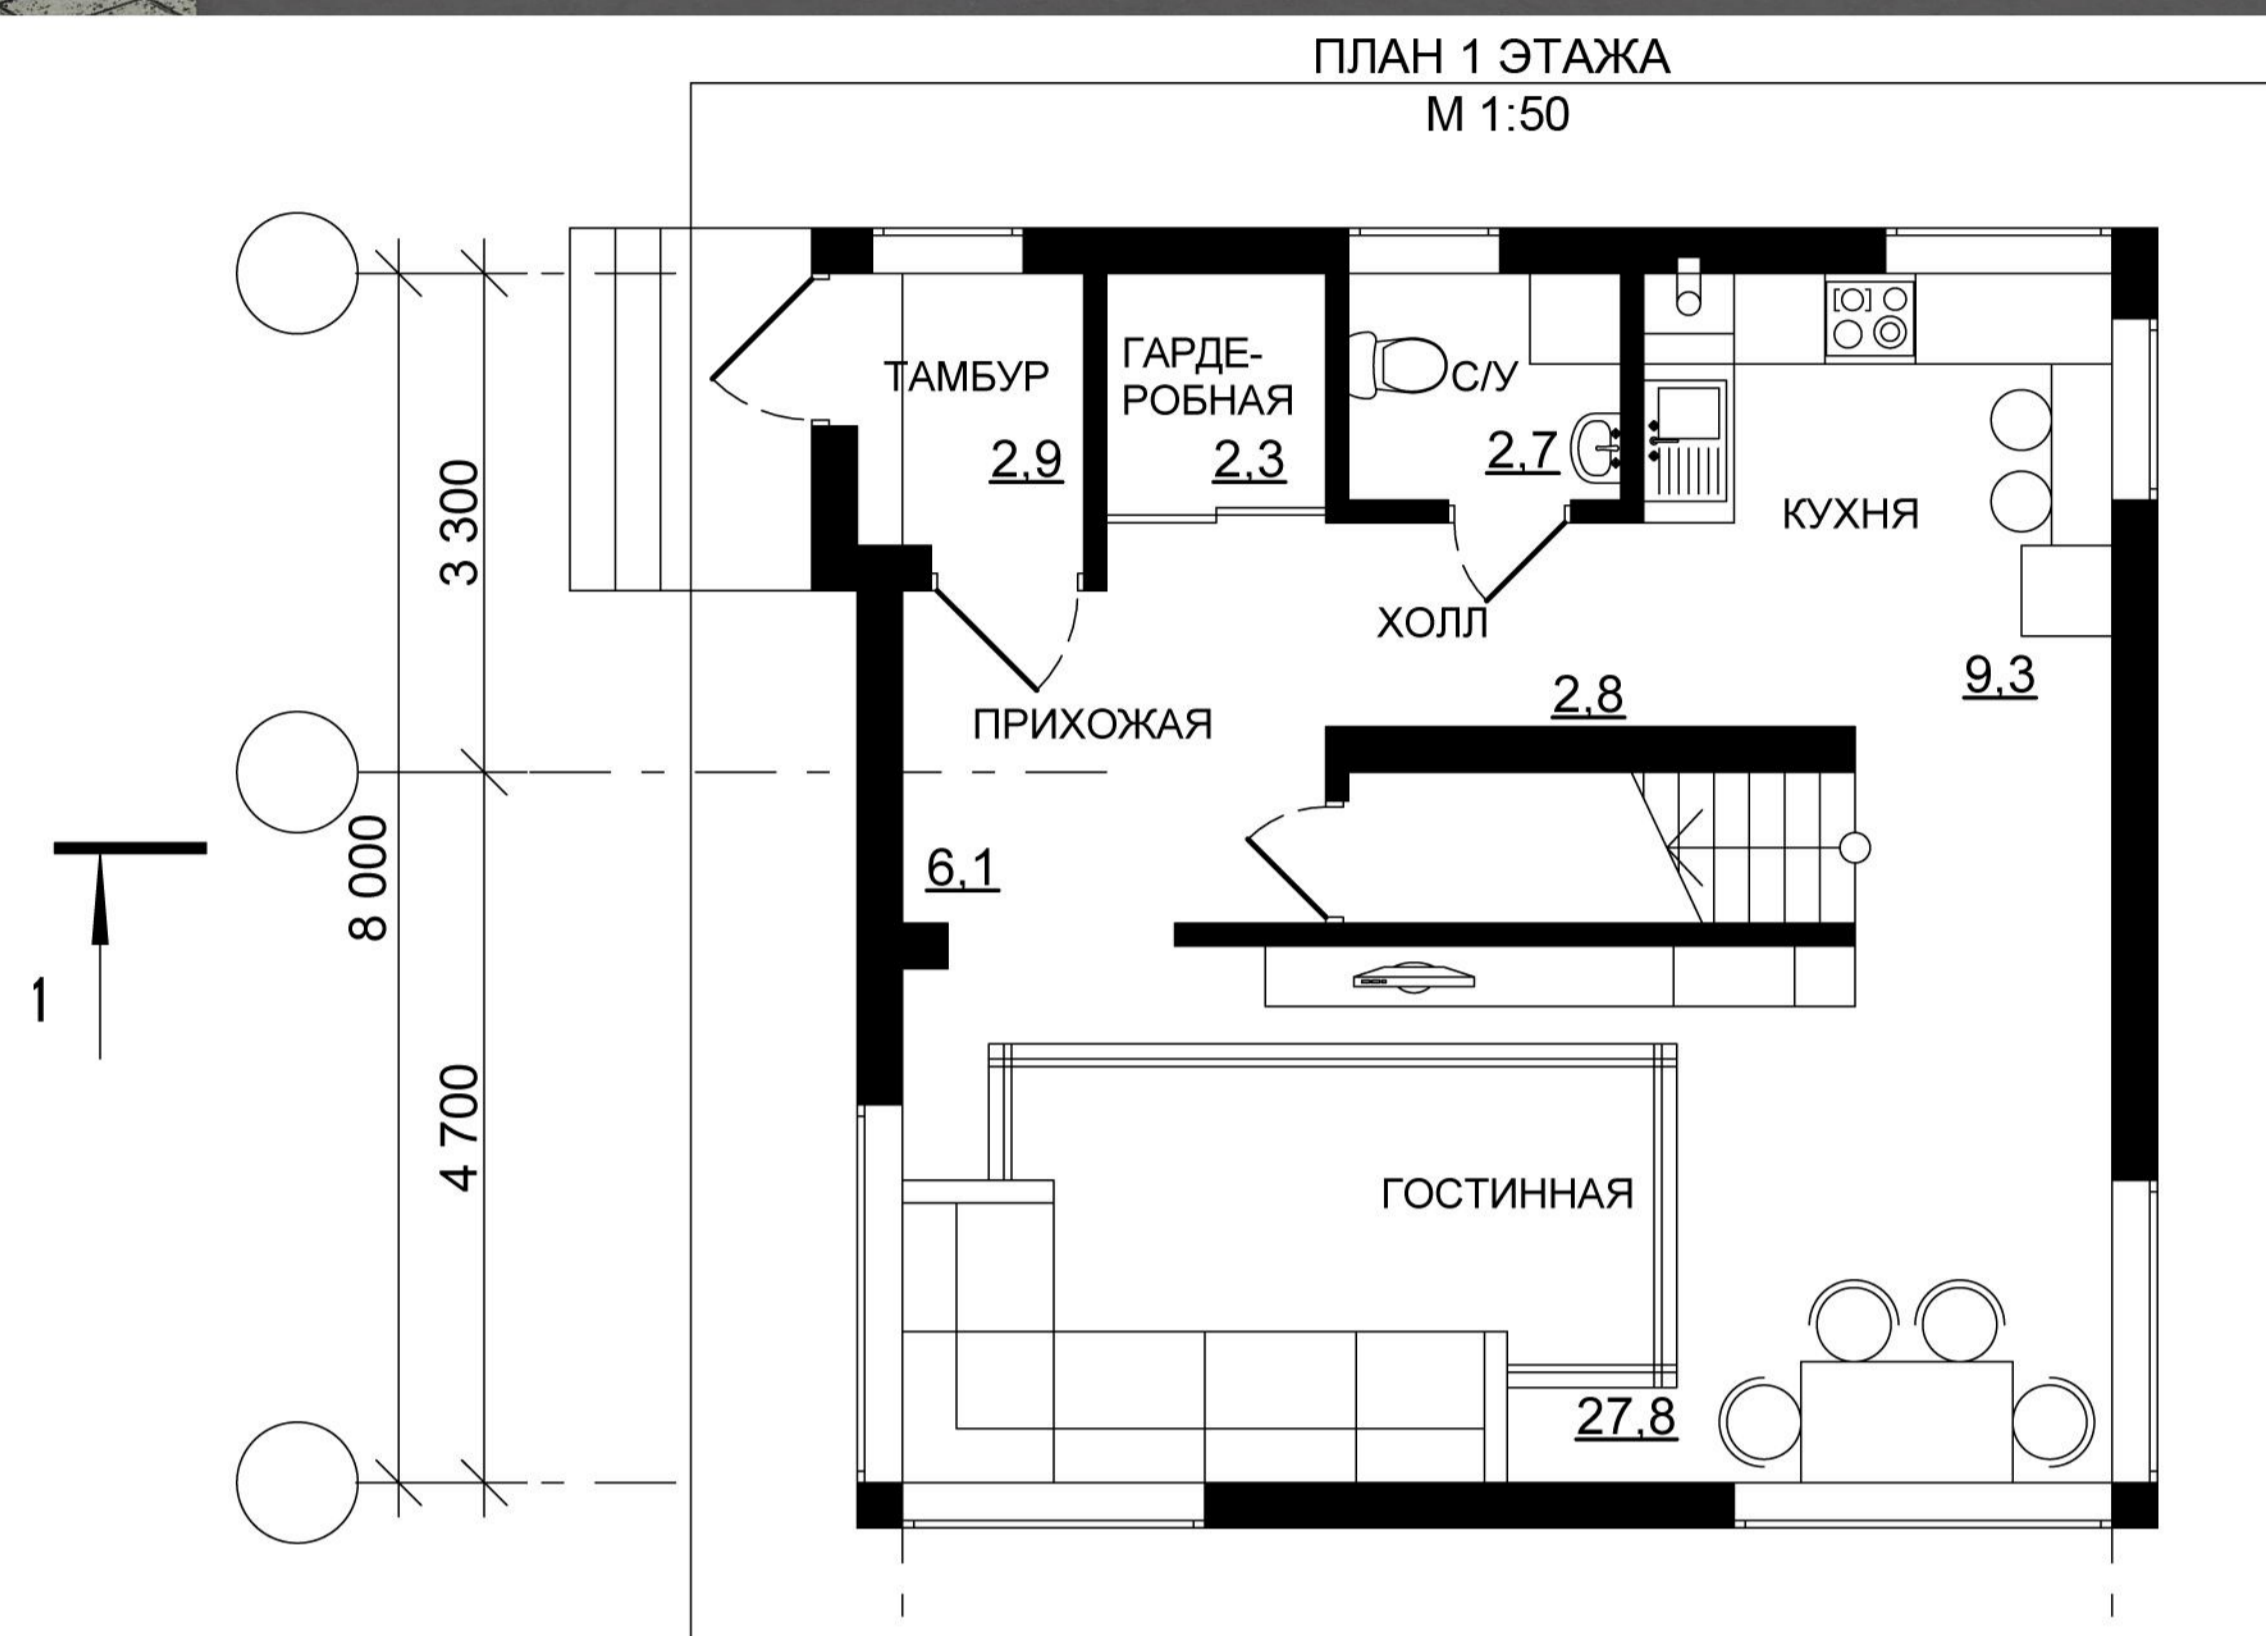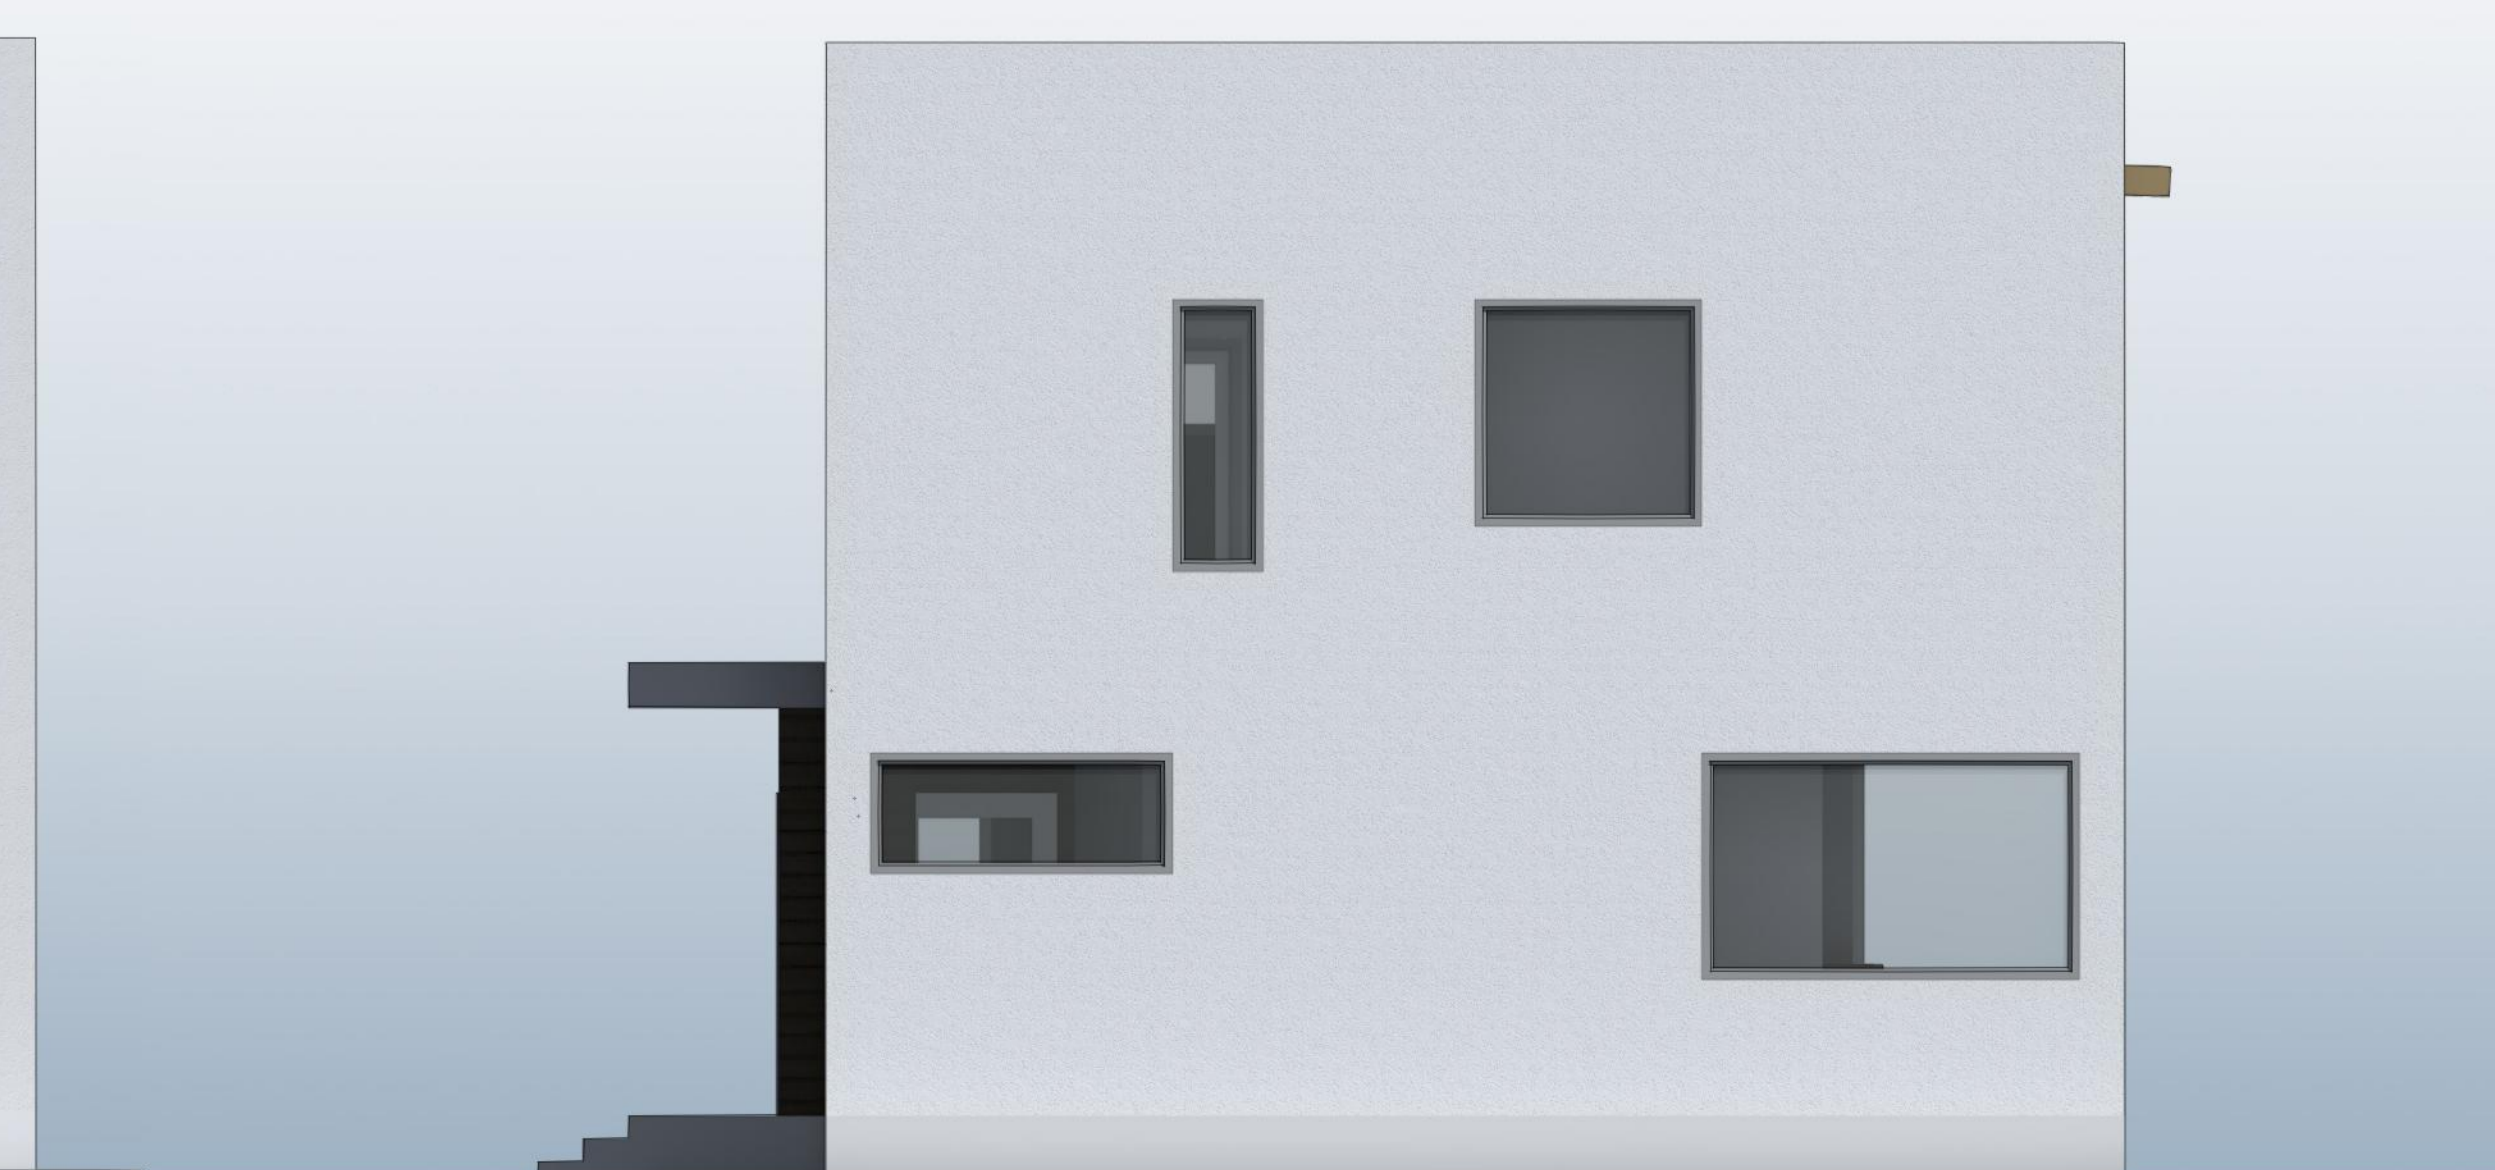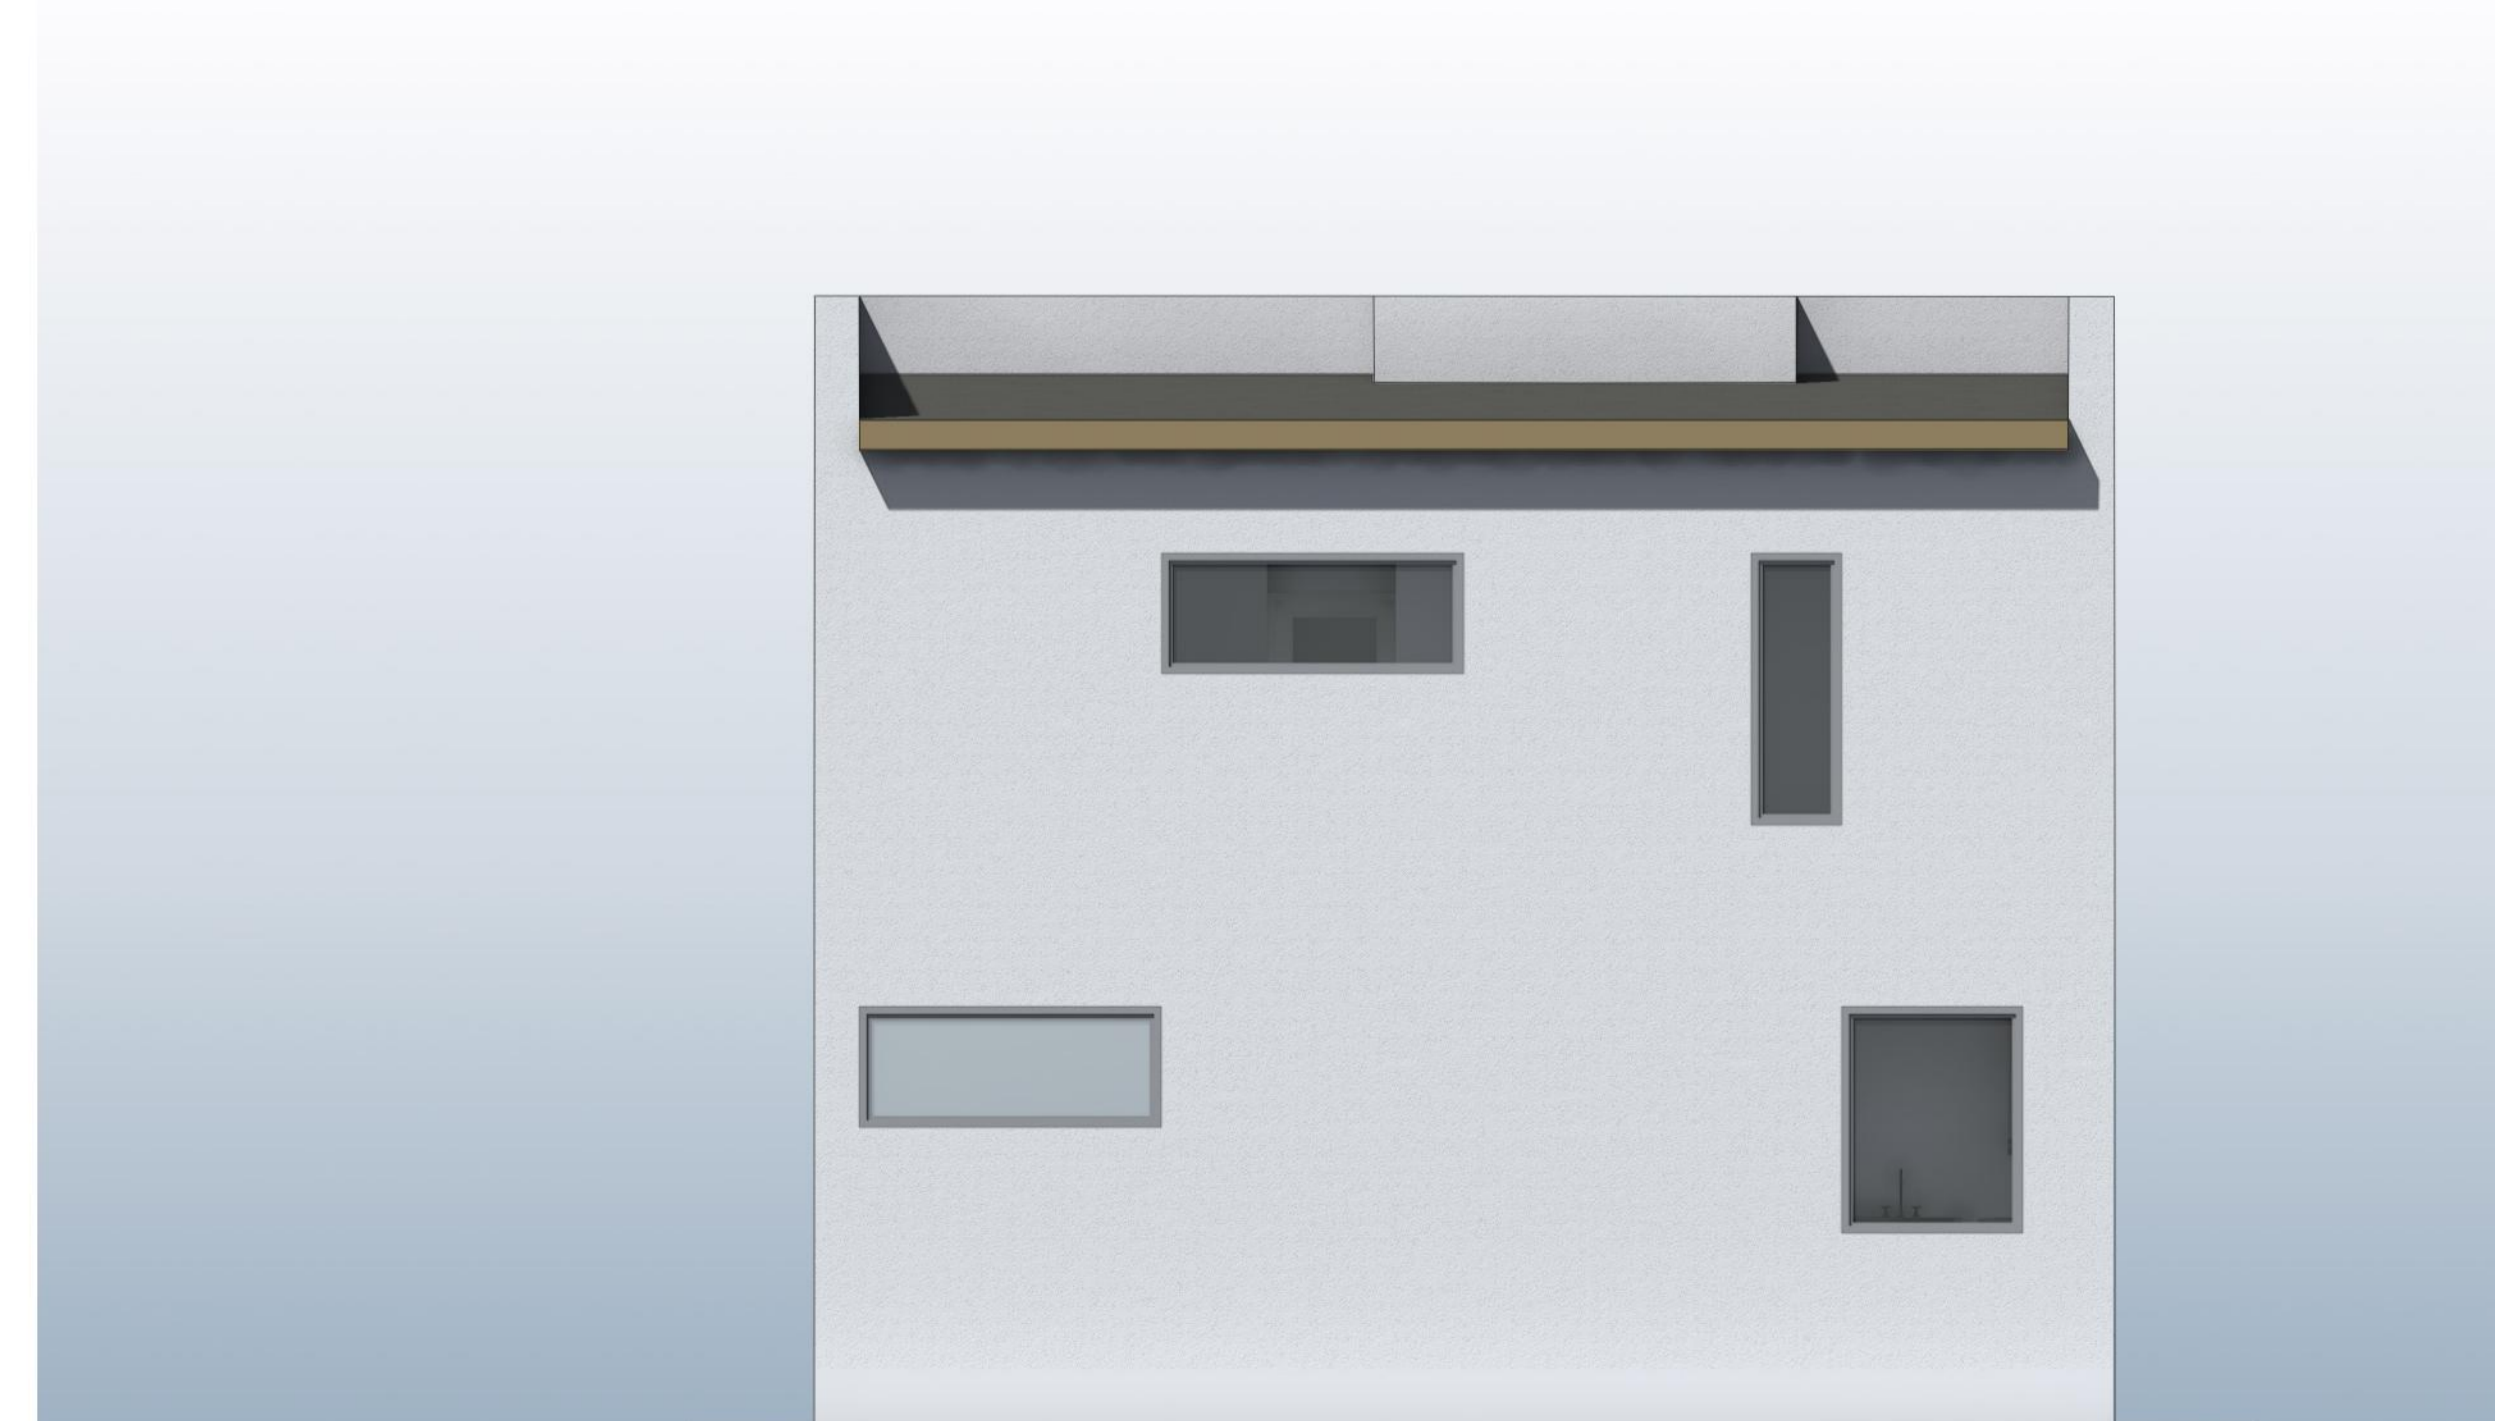

ФАСАДЫ М 1:50