


План на отм. 0,000 / +1,500

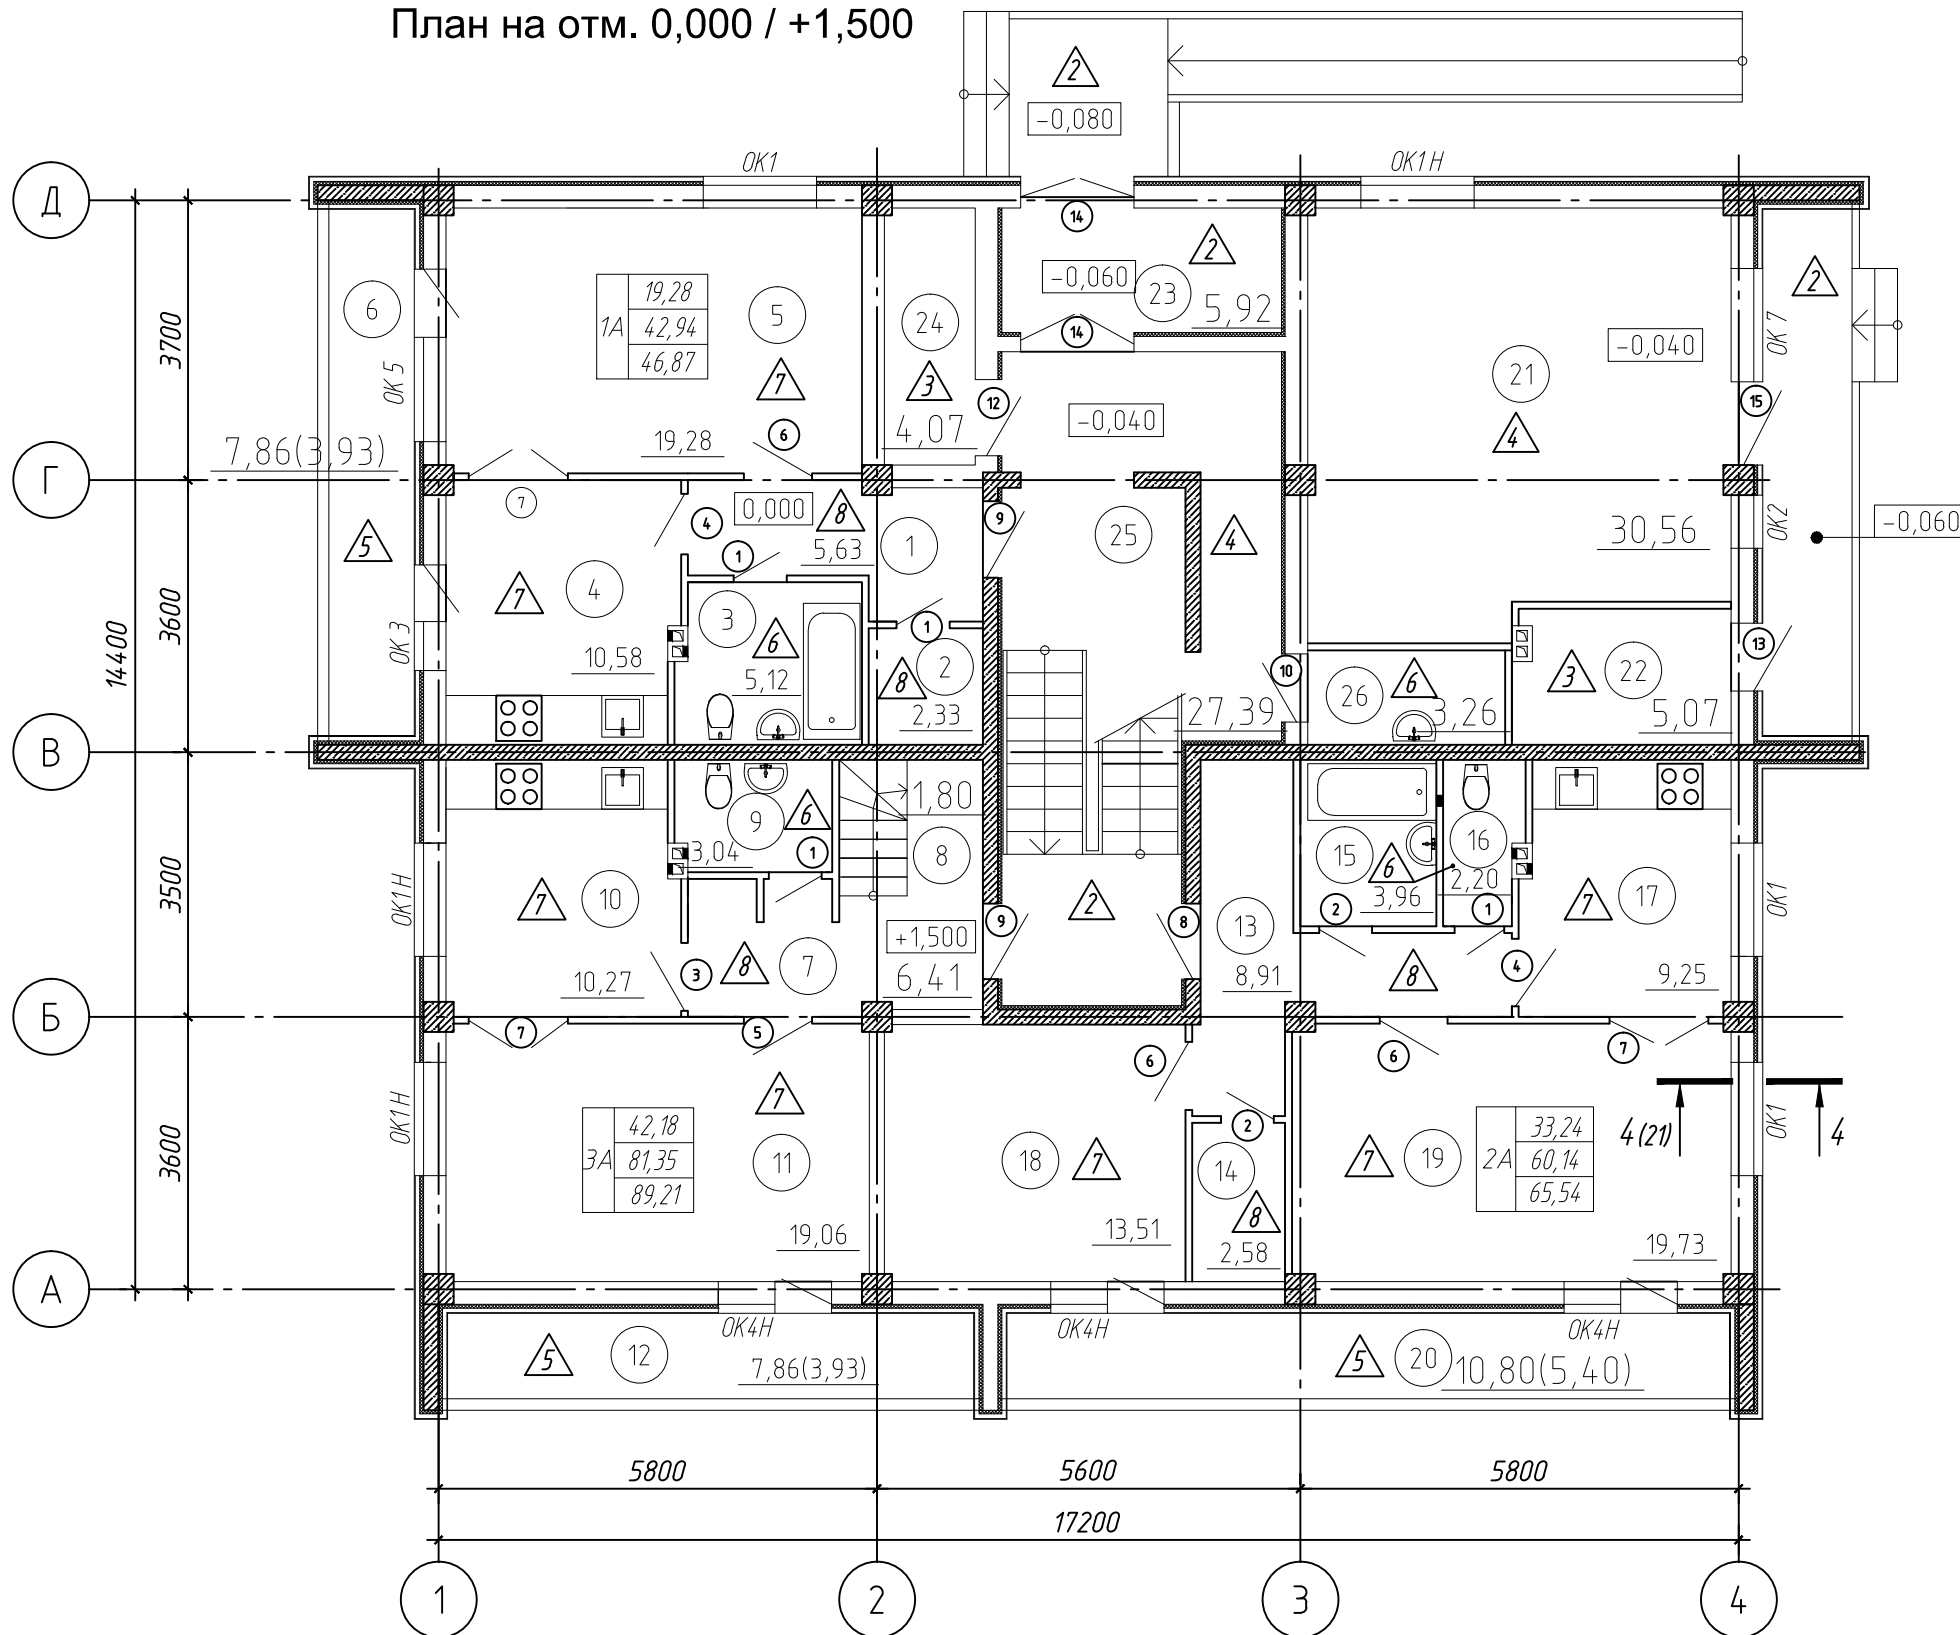

Экспликация помещений (окончание)

Номер помещения	Наименование	Площадь, м ²	Кат.* помещения
5	Жилая комната	19,28	-
6	Лоджия	7,86	-
7	Передняя	6,41	-
8	Лестница	1,80	-
9	Санузел	3,04	-
10	Кухня	10,27	-
11	Жилая комната	19,06	-
12	Лоджия	7,86	-
13	Передняя	8,91	-
14	Гардеробная	2,58	-
15	Ванная	3,96	-
16	Уборная	2,20	-
17	Кухня	9,25	-
18	Жилая комната	13,51	-
19	Жилая комната	19,73	-
20	Лоджия	10,80	-
21	Нежилое помещение	30,56	-
22	Топочная	5,07	-
23	Тамбур	5,92	-
24	Электрощитовая	4,07	-
25	Холл	27,39	-
26	Помещение уборочного инвентаря	3,26	-

Экспликация помещений (начало)

Номер помещения	Наименование	Площадь, м ²	Кат.* помещения
1	Передняя	5,63	-
2	Гардеробная	2,33	-
3	Санузел	5,12	-
4	Кухня	10,58	-

Согласовано

Инв. № подл. Подп. и дата. Взам. инв. №




"Жилой поселок ЖСК "Остров" на п-ве Саперном в г. Владивостоке. "
 III очередь проектных работ

Многоквартирный жилой дом
 НМ2М

ООО "Новая архитектура"

Стадия	Лист	Листов
Э		

План на отм. +3,000 / +4,500

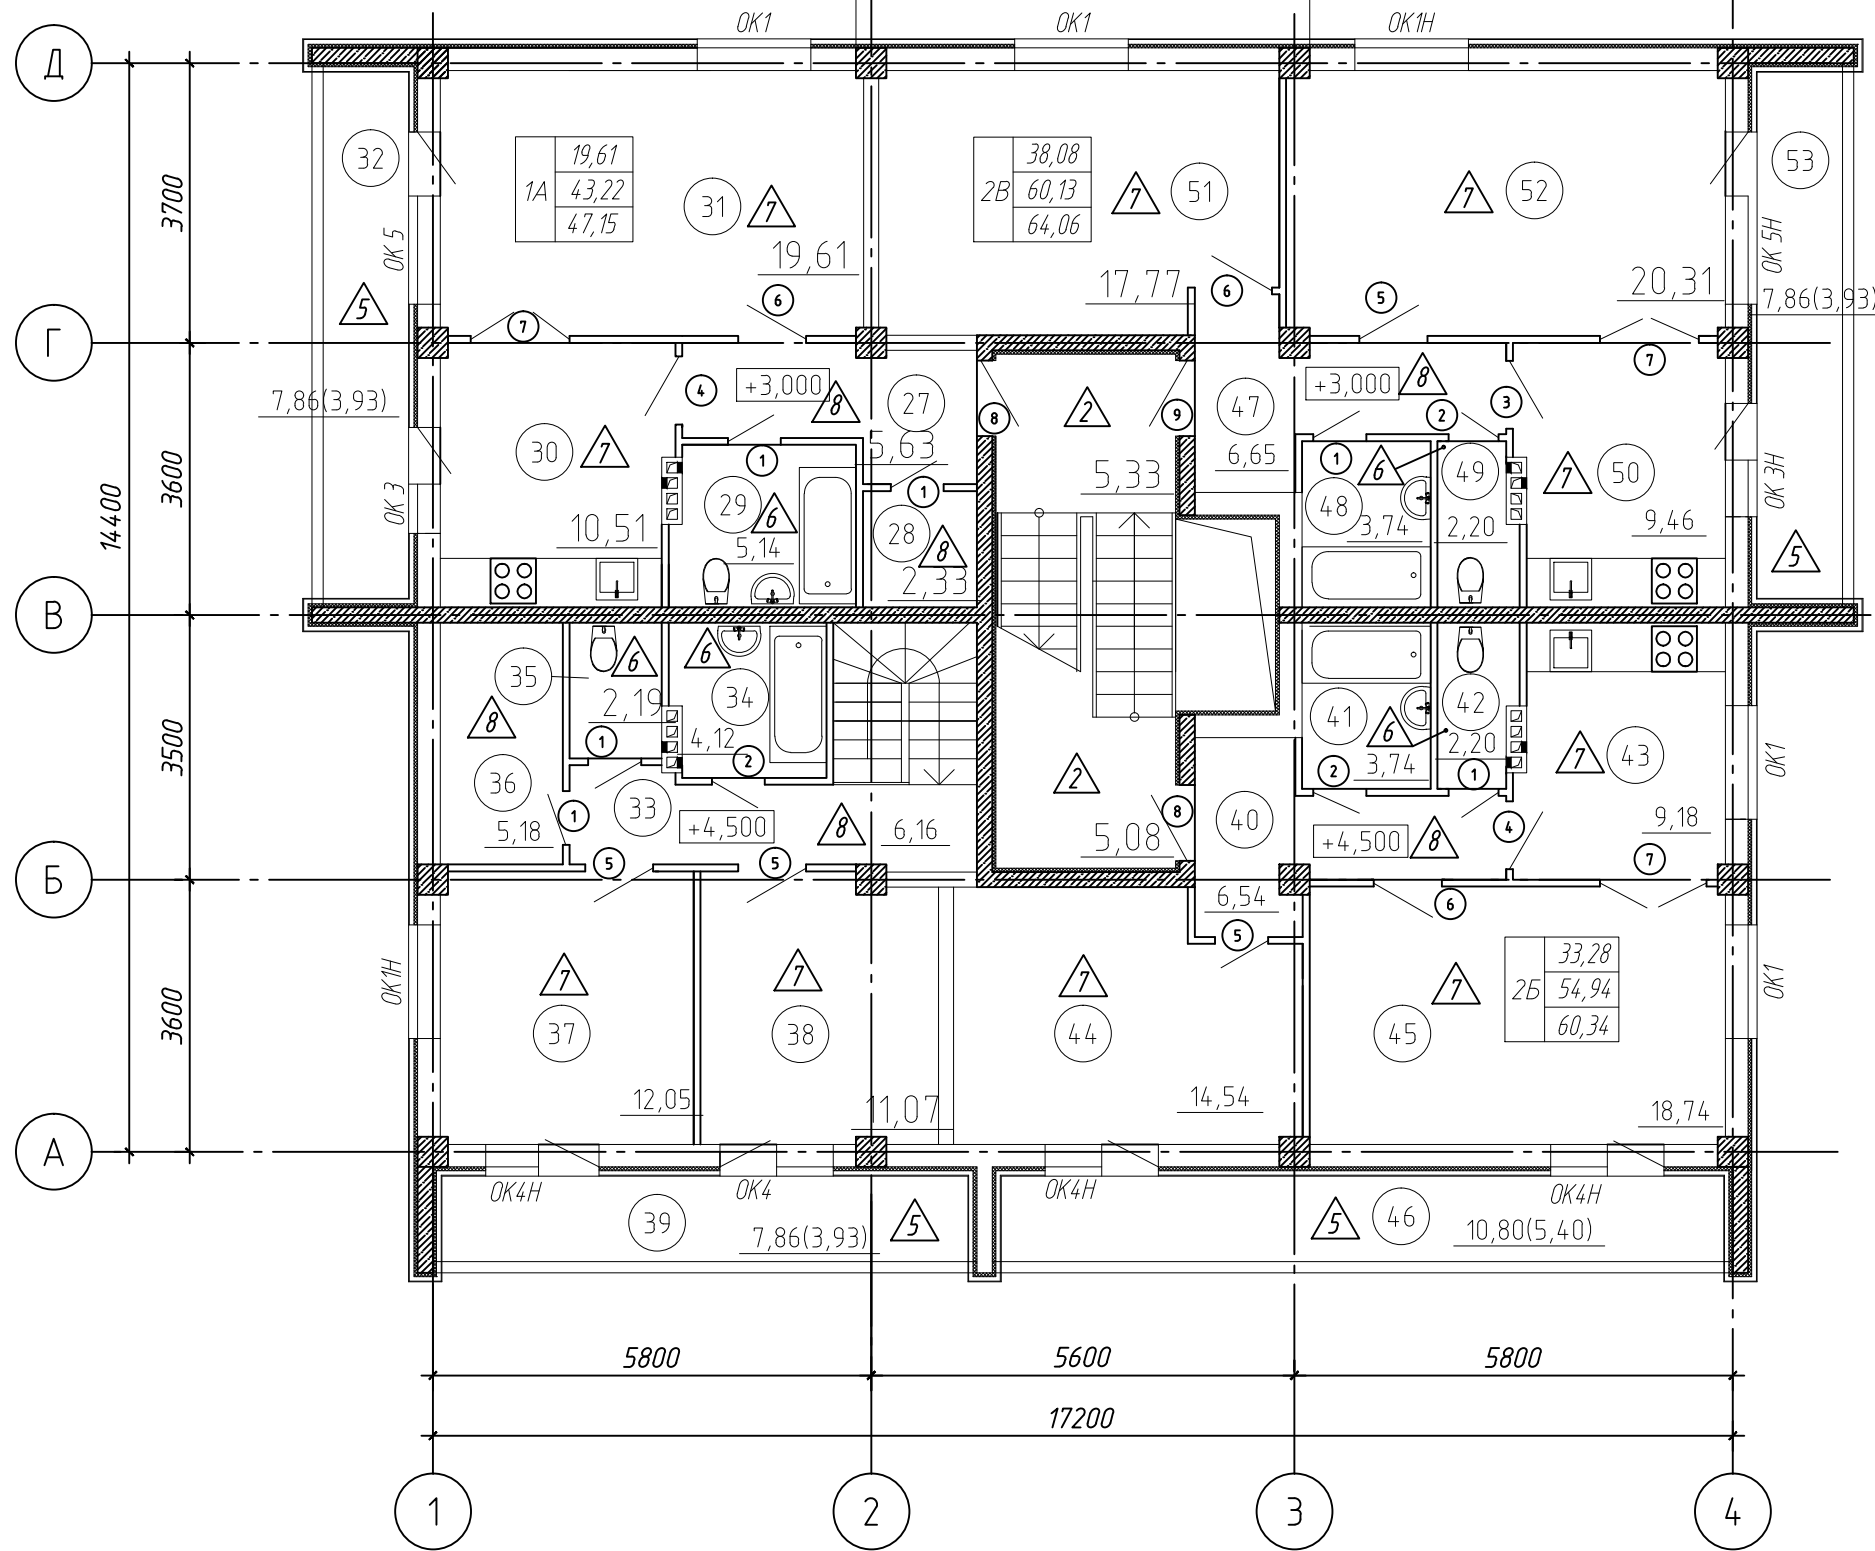

Экспликация помещений (окончание)

Номер помещения	Наименование	Площадь, м ²	Кат.* помещения
31	Жилая комната	19,61	-
32	Лоджия	7,86	-
33	Холл	6,16	-
34	Ванная	4,12	-
35	Уборная	2,19	-
36	Гардеробная	5,18	-
37	Жилая комната	12,05	-
38	Жилая комната	11,07	-
39	Лоджия	7,86	-
40	Передняя	6,54	-
41	Ванная	3,73	-
42	Уборная	2,20	-
43	Кухня	9,18	-
44	Жилая комната	14,54	-
45	Жилая комната	18,74	-
46	Лоджия	10,80	-
47	Передняя	6,65	-
48	Ванная	3,74	-
49	Уборная	2,20	-
50	Кухня	9,46	-
51	Жилая комната	17,77	-
52	Жилая комната	20,31	-
53	Лоджия	7,86	-

Экспликация помещений (начало)

Номер помещения	Наименование	Площадь, м ²	Кат.* помещения
27	Передняя	5,63	-
28	Гардеробная	2,33	-
29	Санузел	5,14	-
30	Кухня	10,51	-

Согласовано			
Инв. № подл.			
Подп. и дата			
Взам. инв. №			




"Жилой поселок ЖСК "Остров" на п-ве Саперном в г. Владивостоке. "
 III очередь проектных работ

ГАП Голубенко Д.Л.
 Разработал Тяпкина А.В.
 Разработал Комлева А.Ю.

Многоквартирный жилой дом
 НМ2М

ООО "Новая архитектура"		
Стадия	Лист	Листов
Э		

План на отм. +6,000 / +7,500

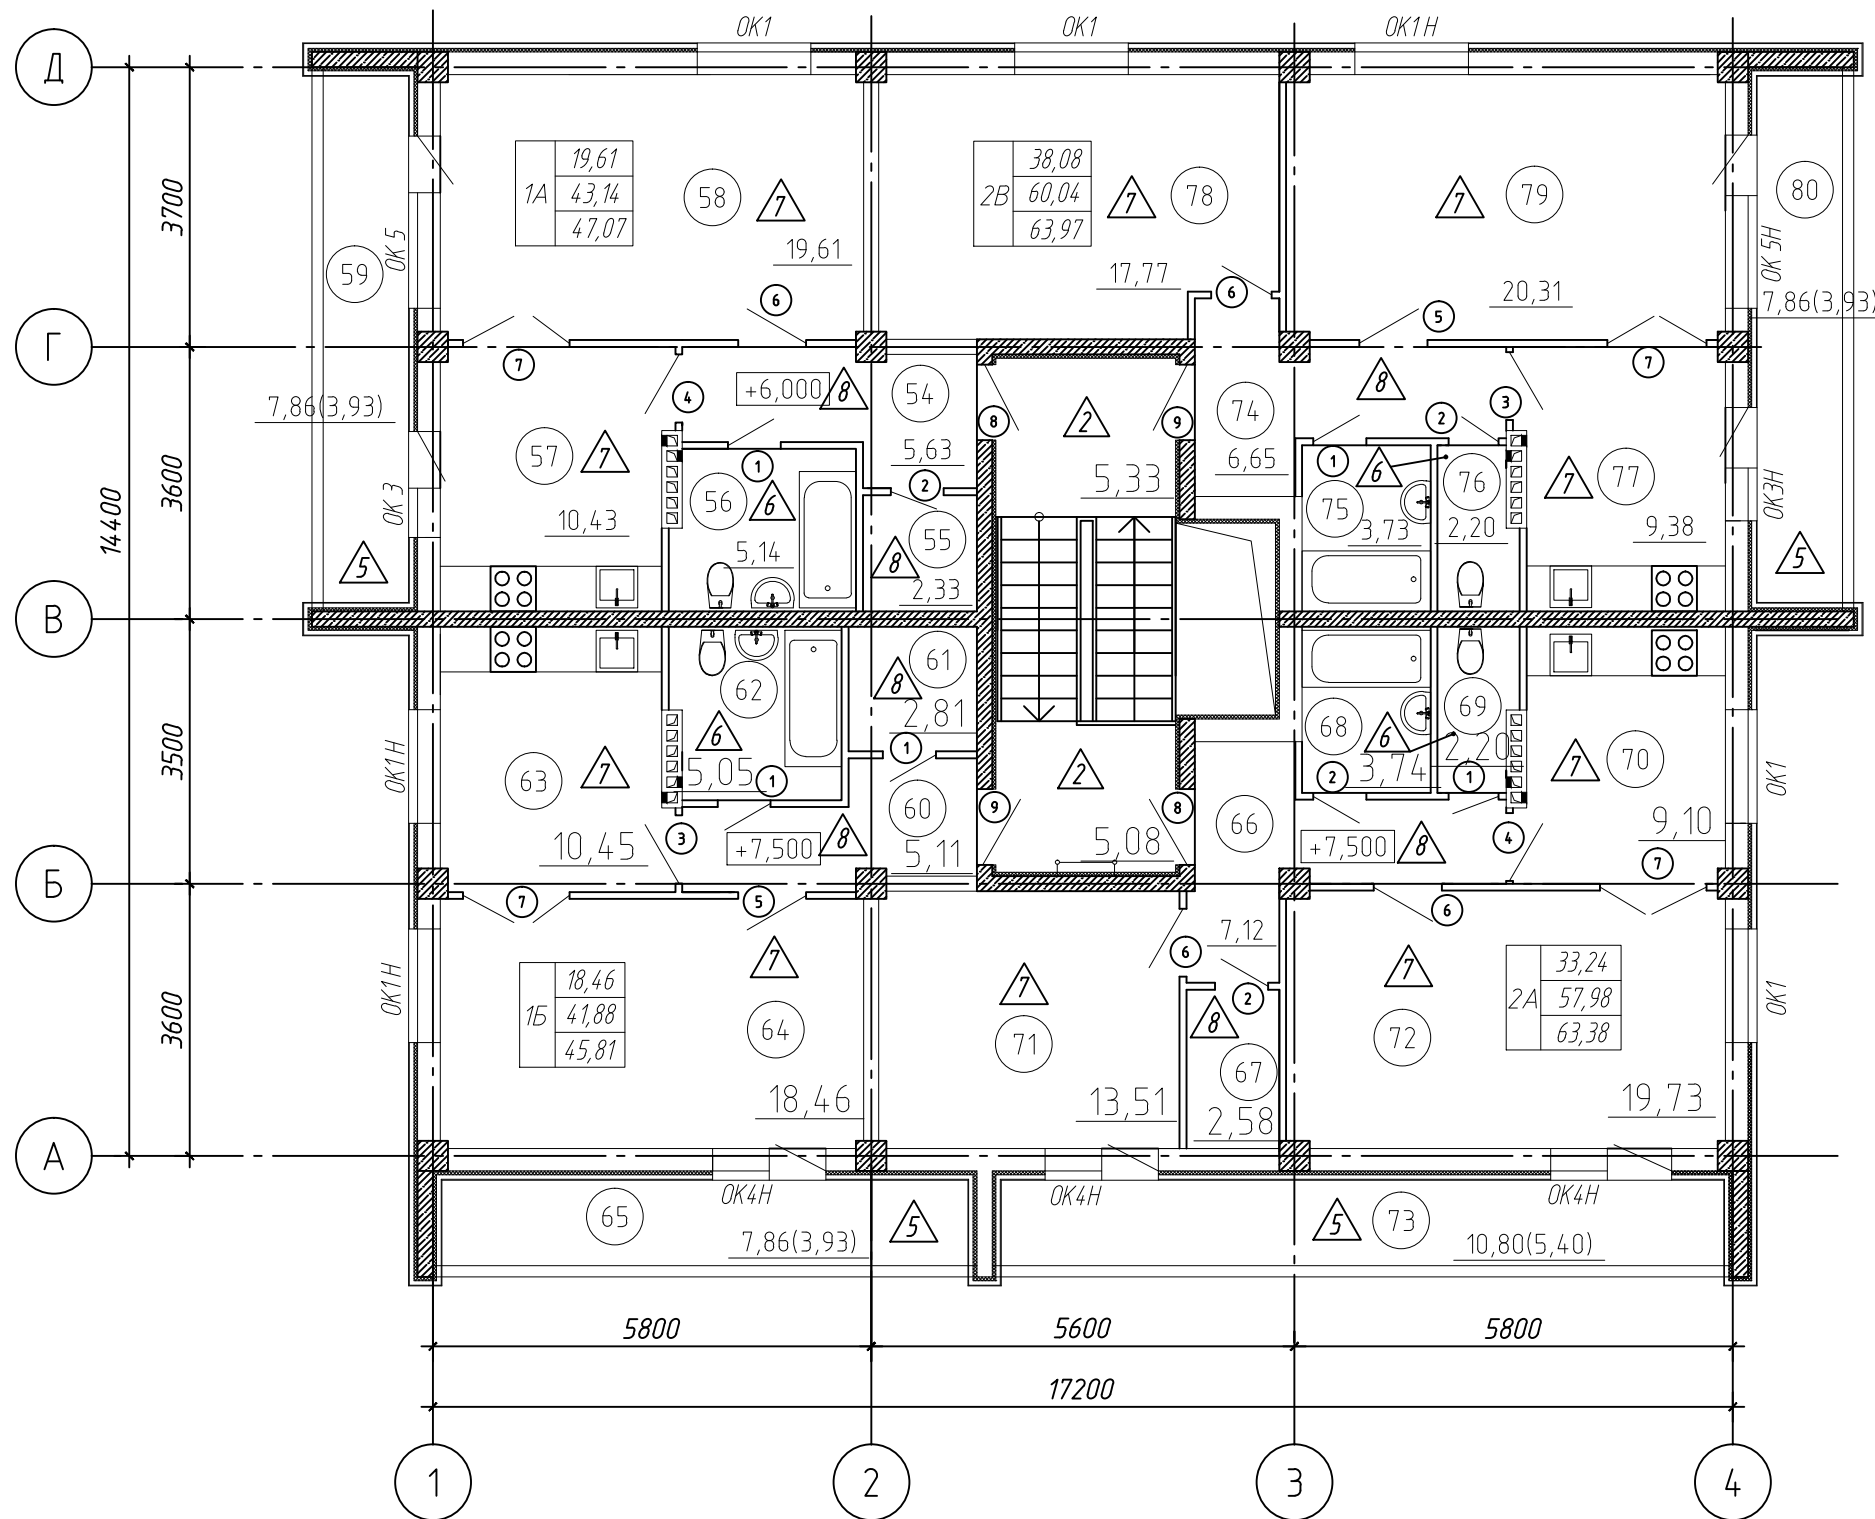

Экспликация помещений (окончание)

Номер помещения	Наименование	Площадь, м ²	Кат.* помещения
59	Лоджия	7,86	-
60	Передняя	5,11	-
61	Гардеробная	2,81	-
62	Санузел	5,05	-
63	Кухня	10,45	-
64	Жилая комната	18,46	-
65	Лоджия	7,86	-
66	Передняя	7,12	-
67	Гардеробная	2,58	-
68	Ванная	3,74	-
69	Уборная	2,20	-
70	Кухня	9,10	-
71	Жилая комната	13,51	-
72	Жилая комната	19,73	-
73	Лоджия	10,80	-
74	Передняя	6,65	-
75	Ванная	3,73	-
76	Уборная	2,20	-
77	Кухня	9,38	-
78	Жилая комната	17,77	-
79	Жилая комната	20,31	-
80	Лоджия	7,86	-

Экспликация помещений (начало)

Номер помещения	Наименование	Площадь, м ²	Кат.* помещения
54	Передняя	5,63	-
55	Гардеробная	2,33	-
56	Санузел	5,14	-
57	Кухня	10,43	-
58	Жилая комната	19,61	-



"Жилой поселок ЖСК "Остров" на п-ве Саперном в г. Владивостоке. "
III очередь проектных работ

ГАП
Разработал
Разработал

Голубенко Д.Л.
Тяпкина А.В.
Комлева А.Ю.

Многоквартирный жилой дом
НМ2М

ООО "Новая архитектура"

Стадия Лист Листов

Э

Согласовано

Взам. инв. №

Подп. и дата

Инв. № подл.

Согласовано

Инв. № подл.	Подп. и дата	Взам. инв. №



	"Жилой поселок ЖСК "Остров" на п-ве Саперном в г. Владивостоке. " III очередь проектных работ			ООО "Новая архитектура"			
	ГАП	Голубенко Д.Л.		Многоквартирный жилой дом НМ2М	Стадия	Лист	Листов
	Разработал	Тяпкина А.В.			Э		
Разработал	Комлева А.Ю.						