

С ВОЗМОЖНОСТЬЮ БЛОКИРОВАНИЯ  
ИНДИВИДУАЛЬНЫЙ ДОМ



# ИННОдом 100


S общ.= 96,74 кв.м (без учета S террас)  
S общ.= 104,3 кв.м (с учетом террас)



# ИННОдом 100

## ПЛАН 1 ЭТАЖА


- ① гостиная
- ② кухня-столовая
- ③ прихожая
- ④ с/у
- ⑤ тех.помещение
- ⑥ кладовая
- ⑦ спальня
- ⑧ терраса

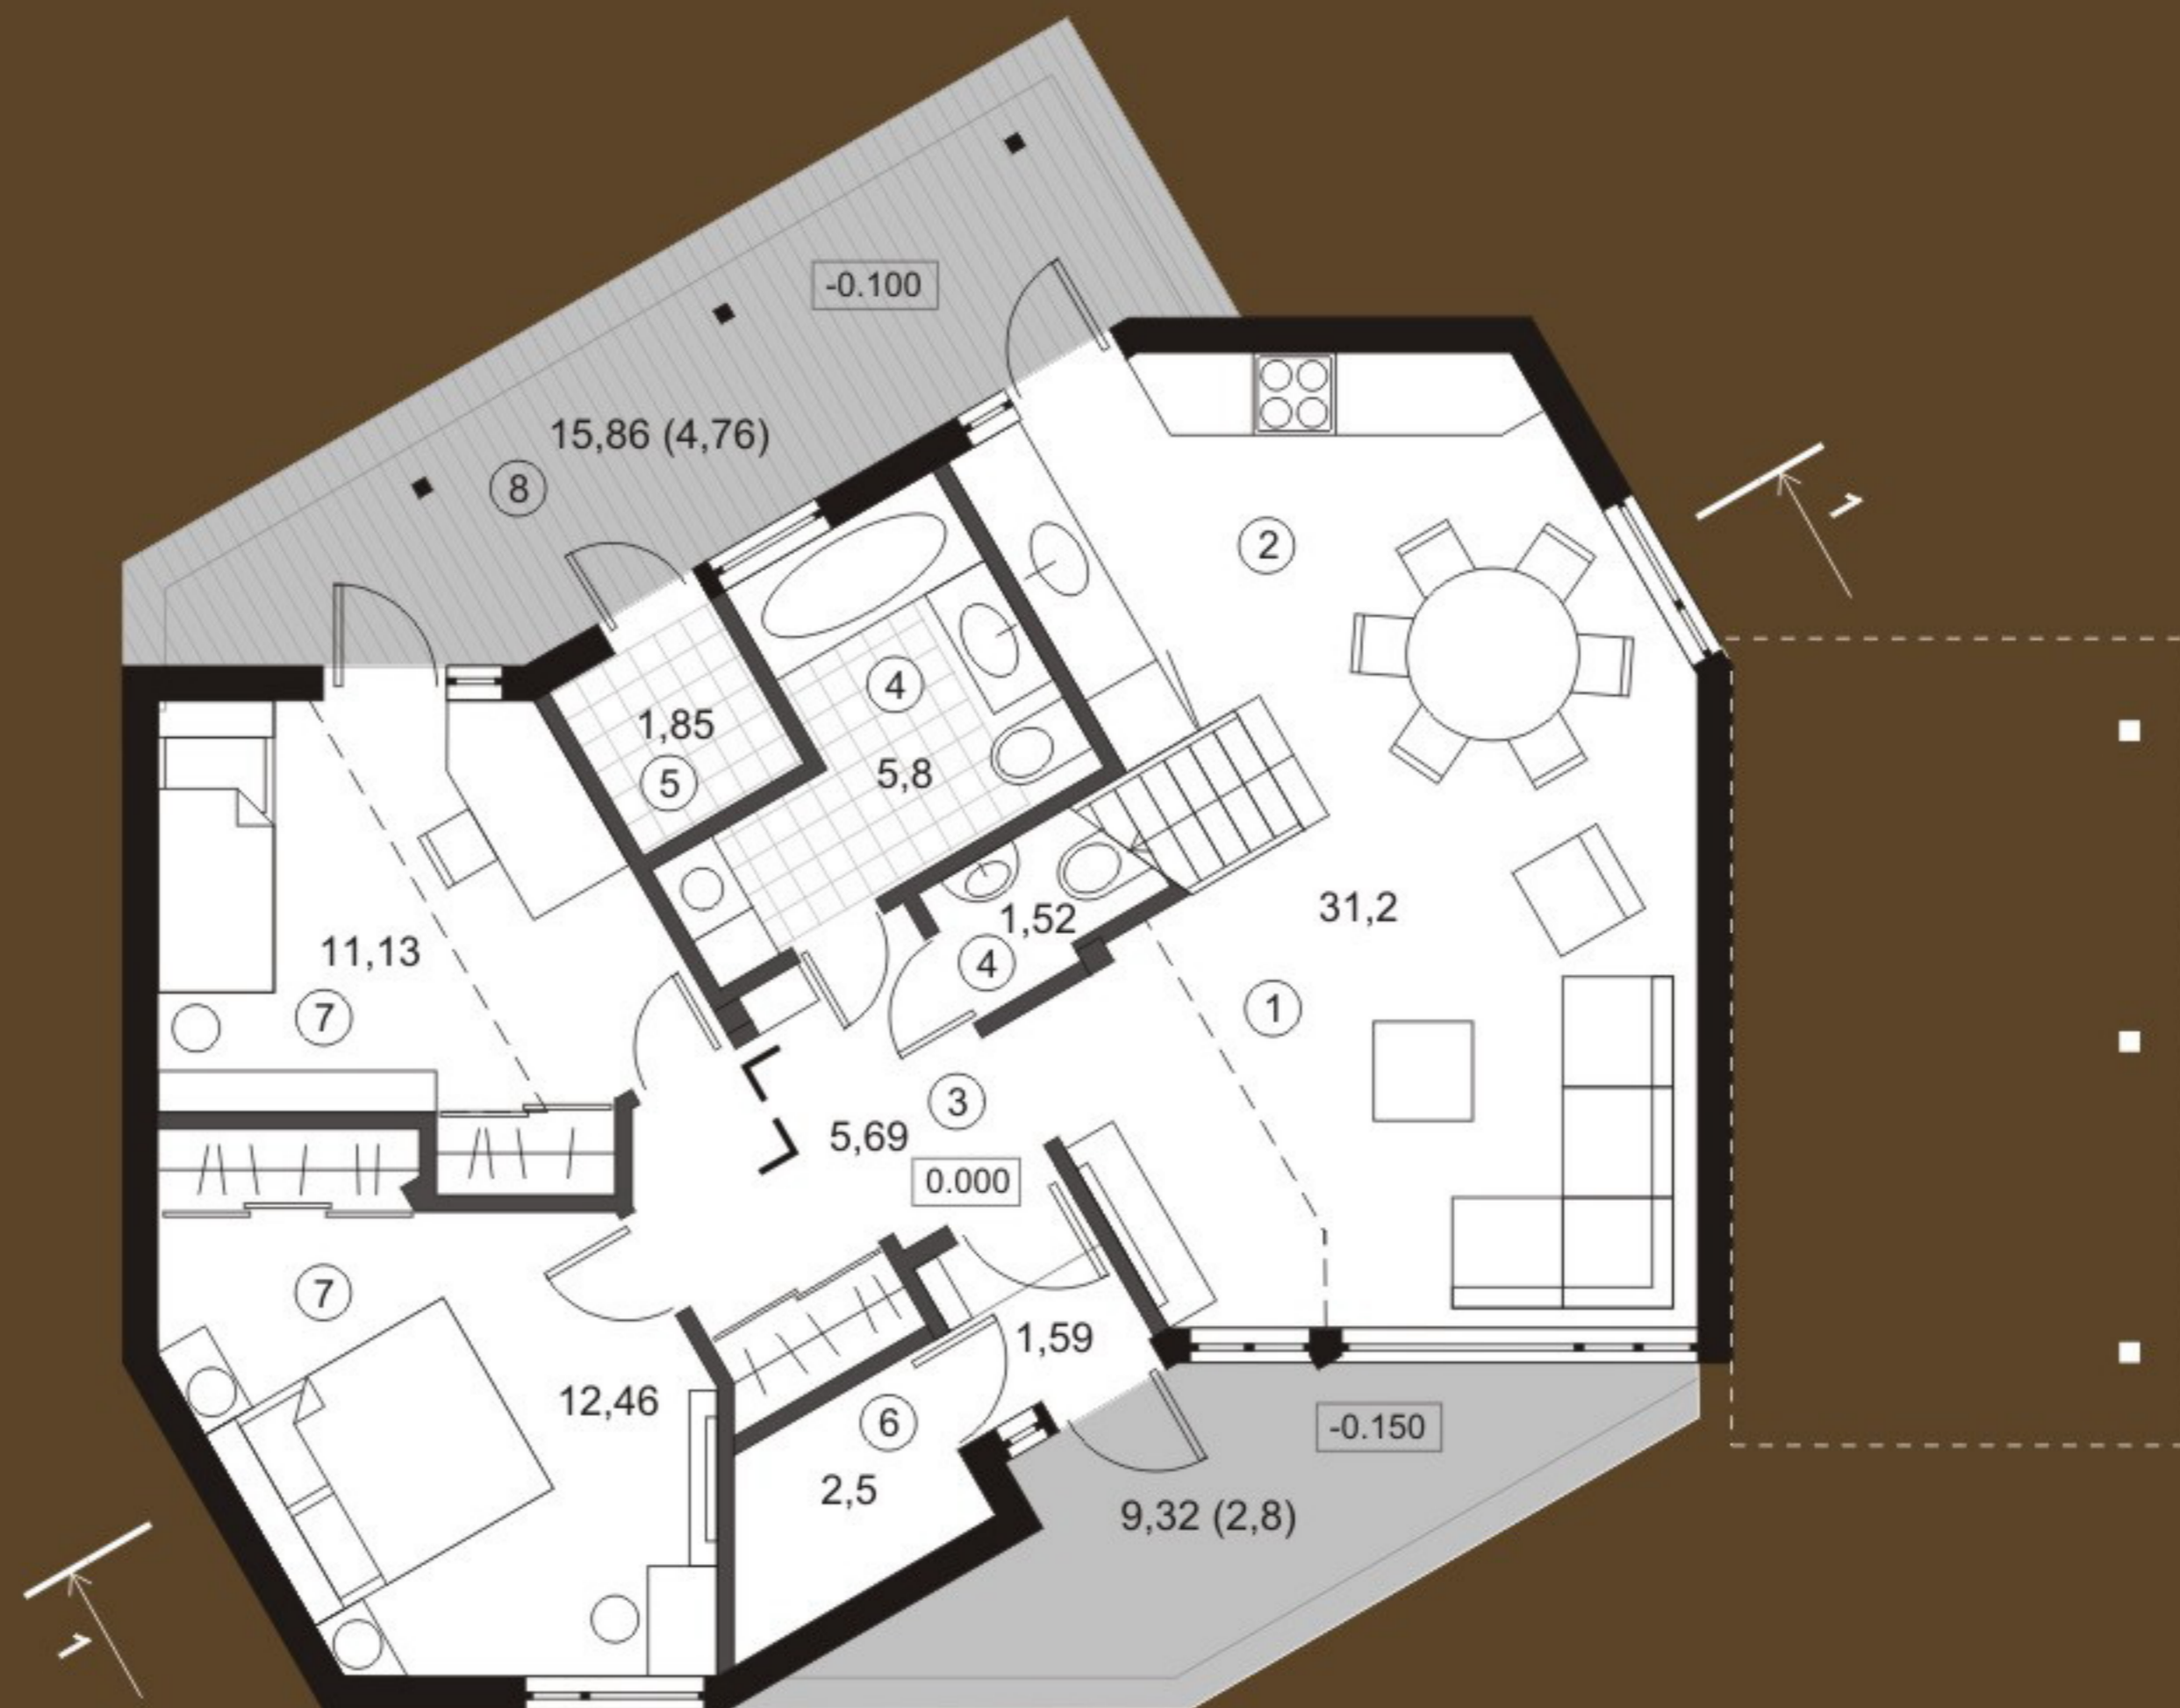

# ИННОдом 100


## ПЛАН 2 ЭТАЖА (антресоли)

- ① кабинет/спальня/  
многофункц. пр-во
- ② спальня/  
многофункц. пр-во
- ③ кладовая

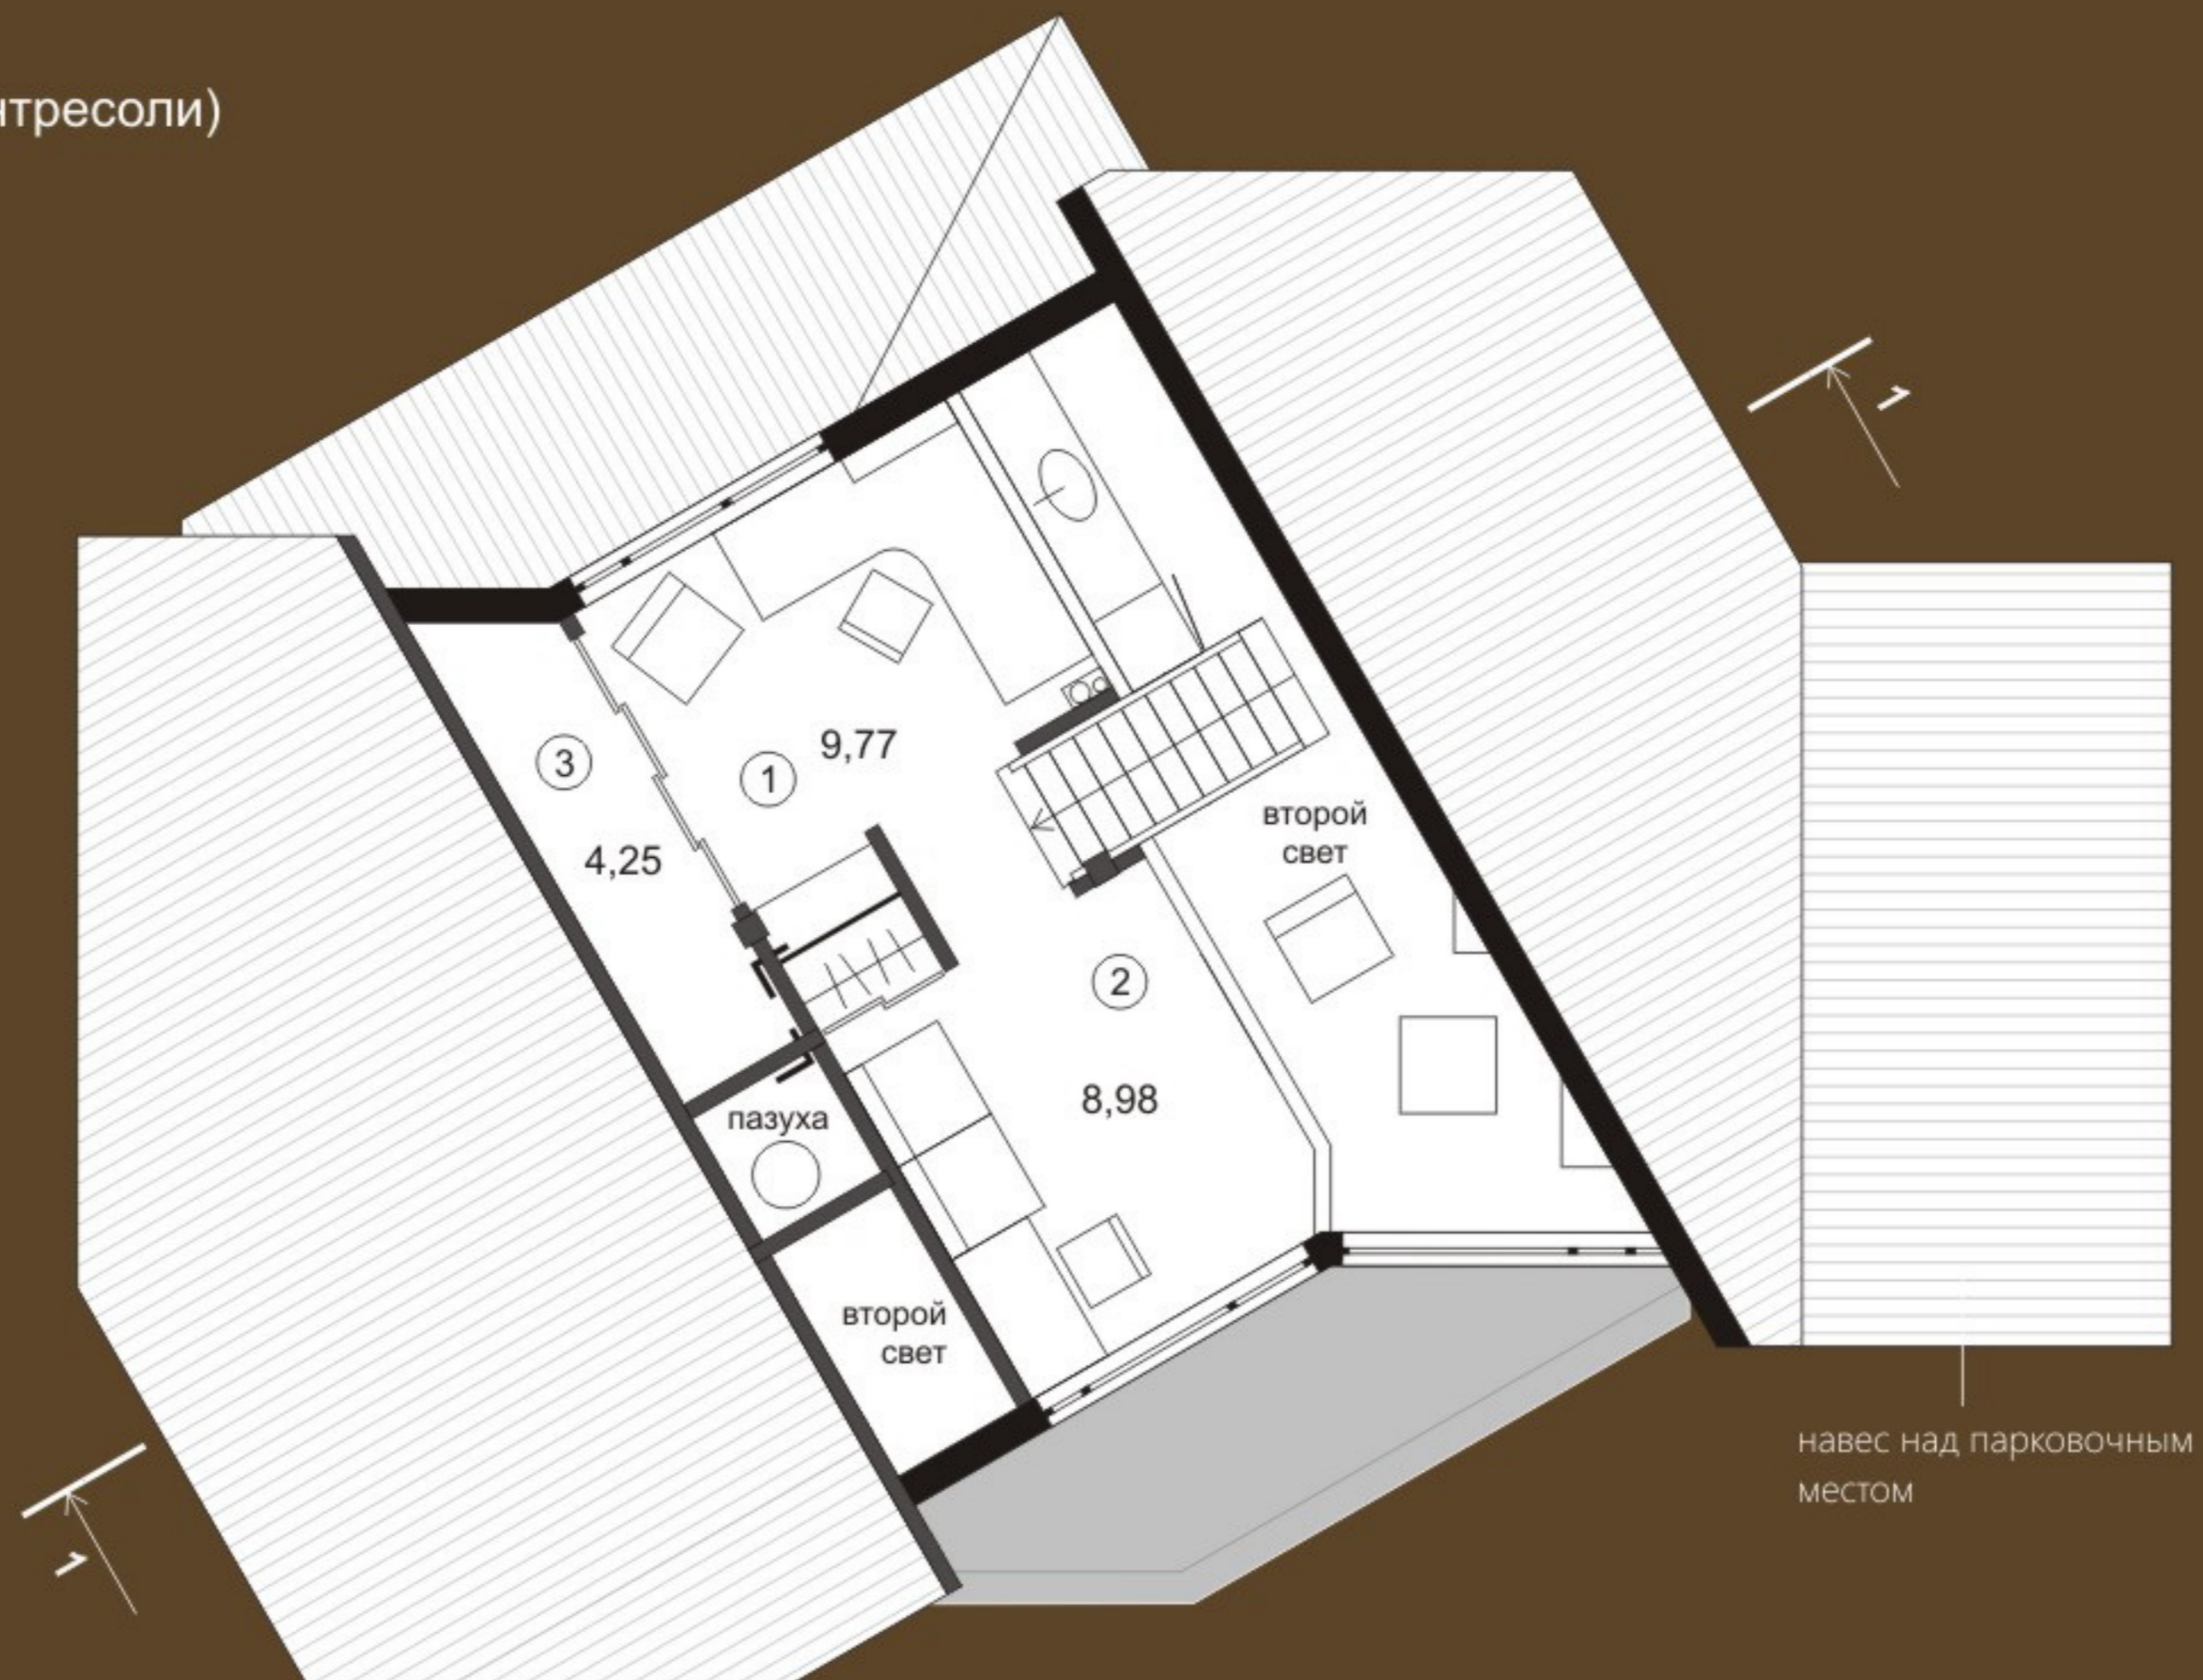

# ИННОдом 100

ГЛАВНЫЙ ФАСАД

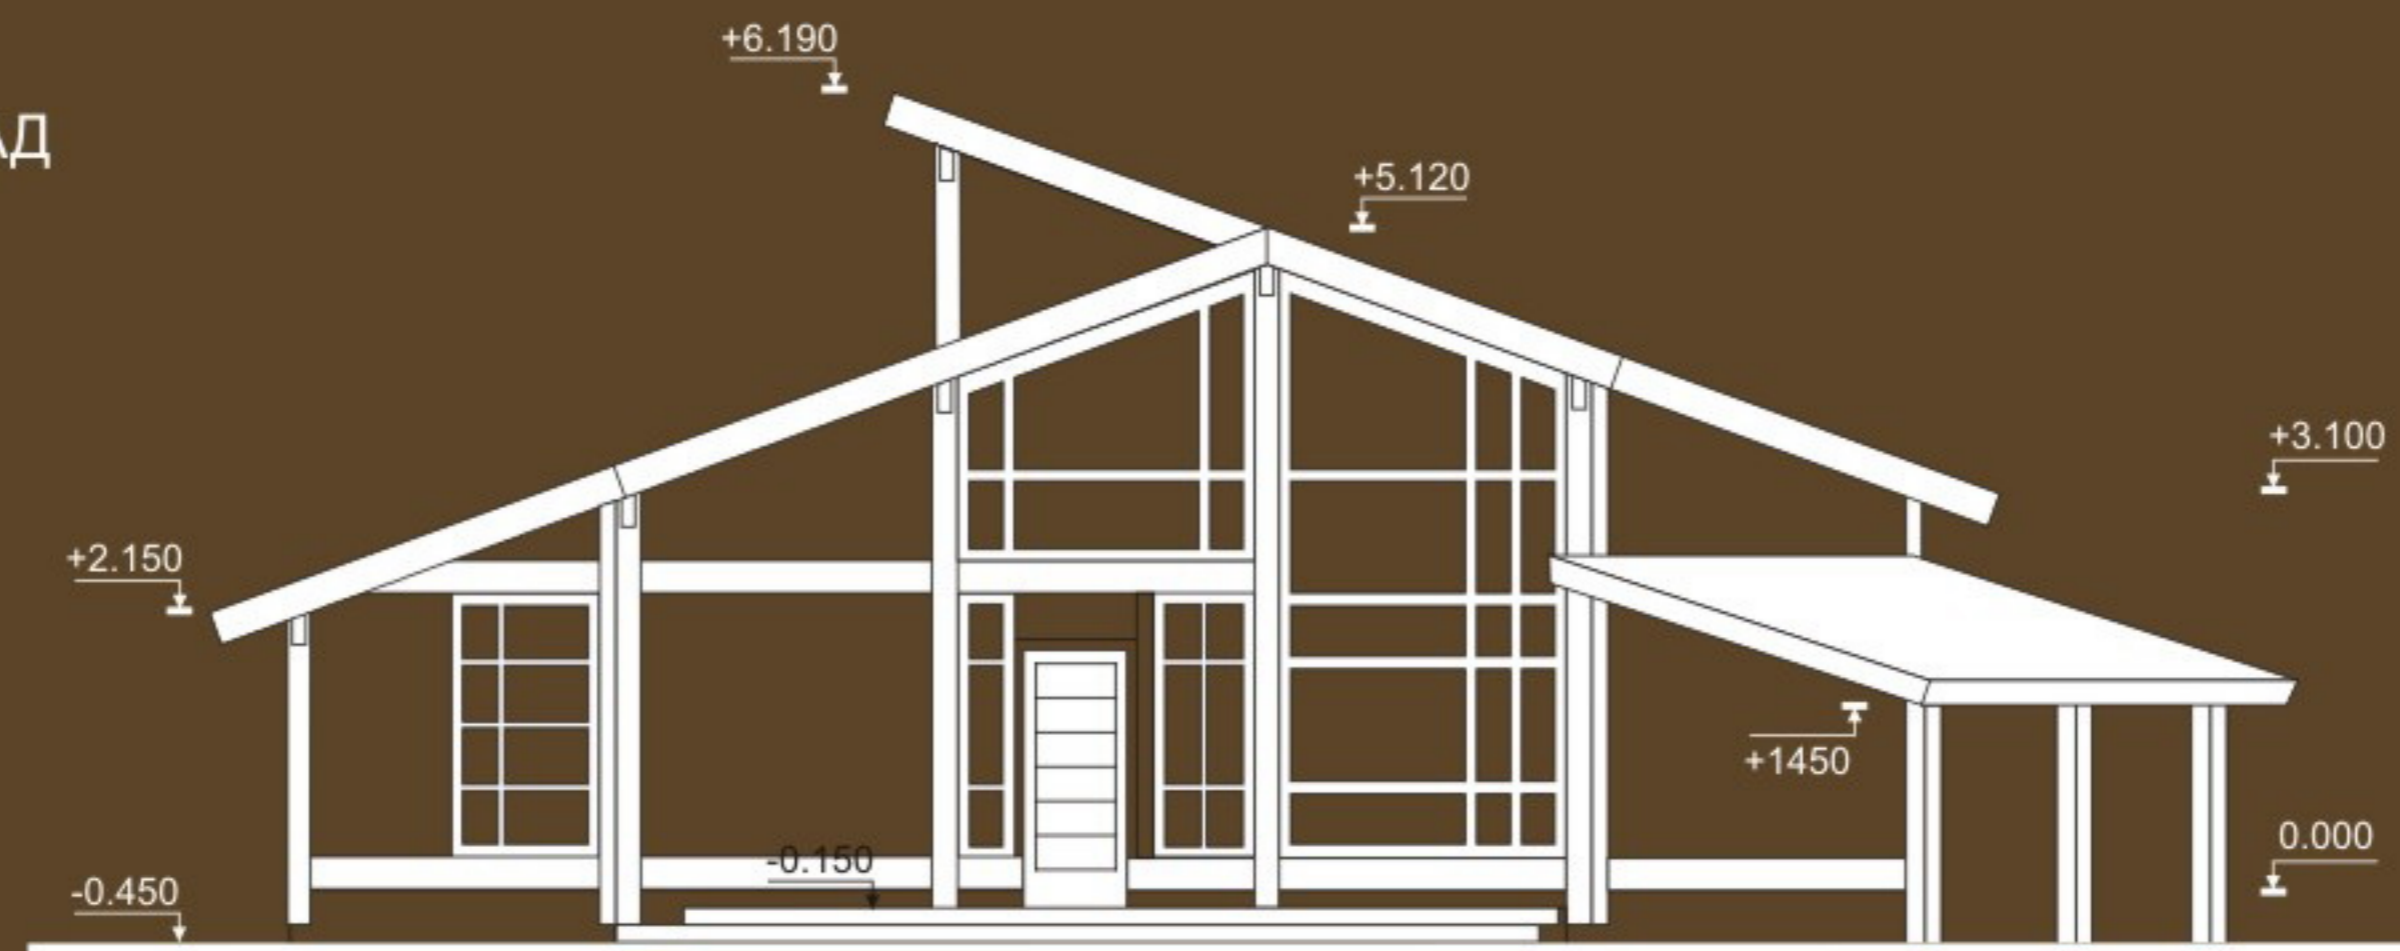


ЗАДНИЙ ФАСАД




# ИННОдом 100

РАЗРЕЗ 1-1

Вариант 1

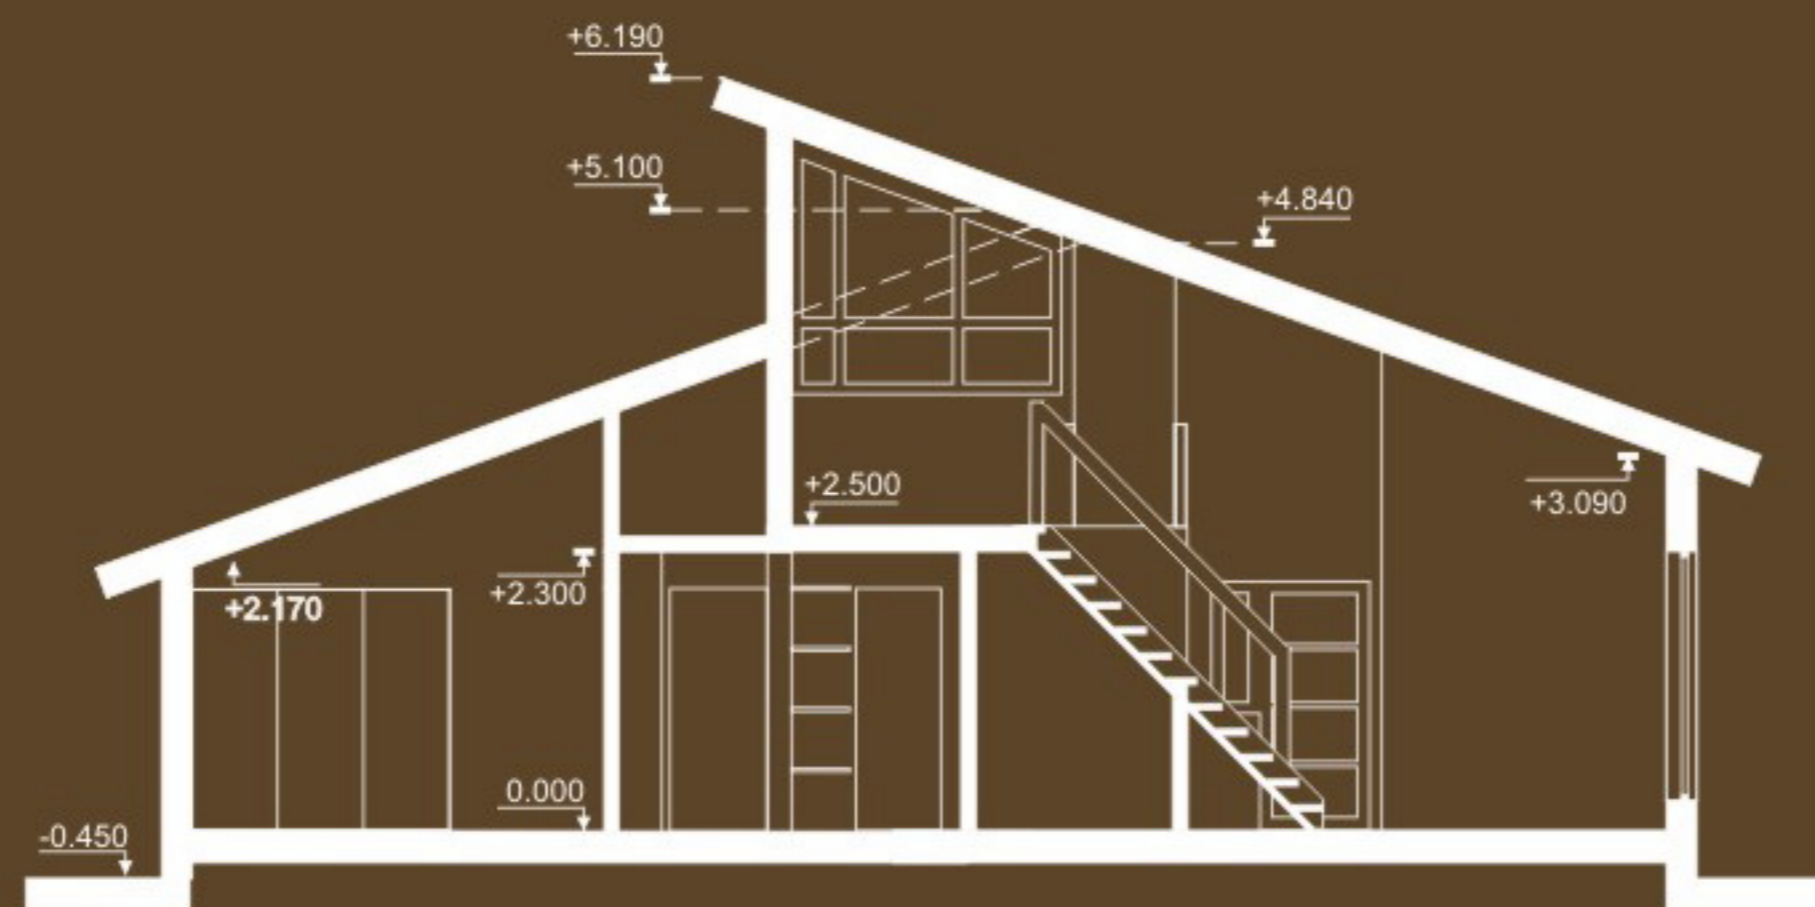


Вариант 2  
со световым туннелем

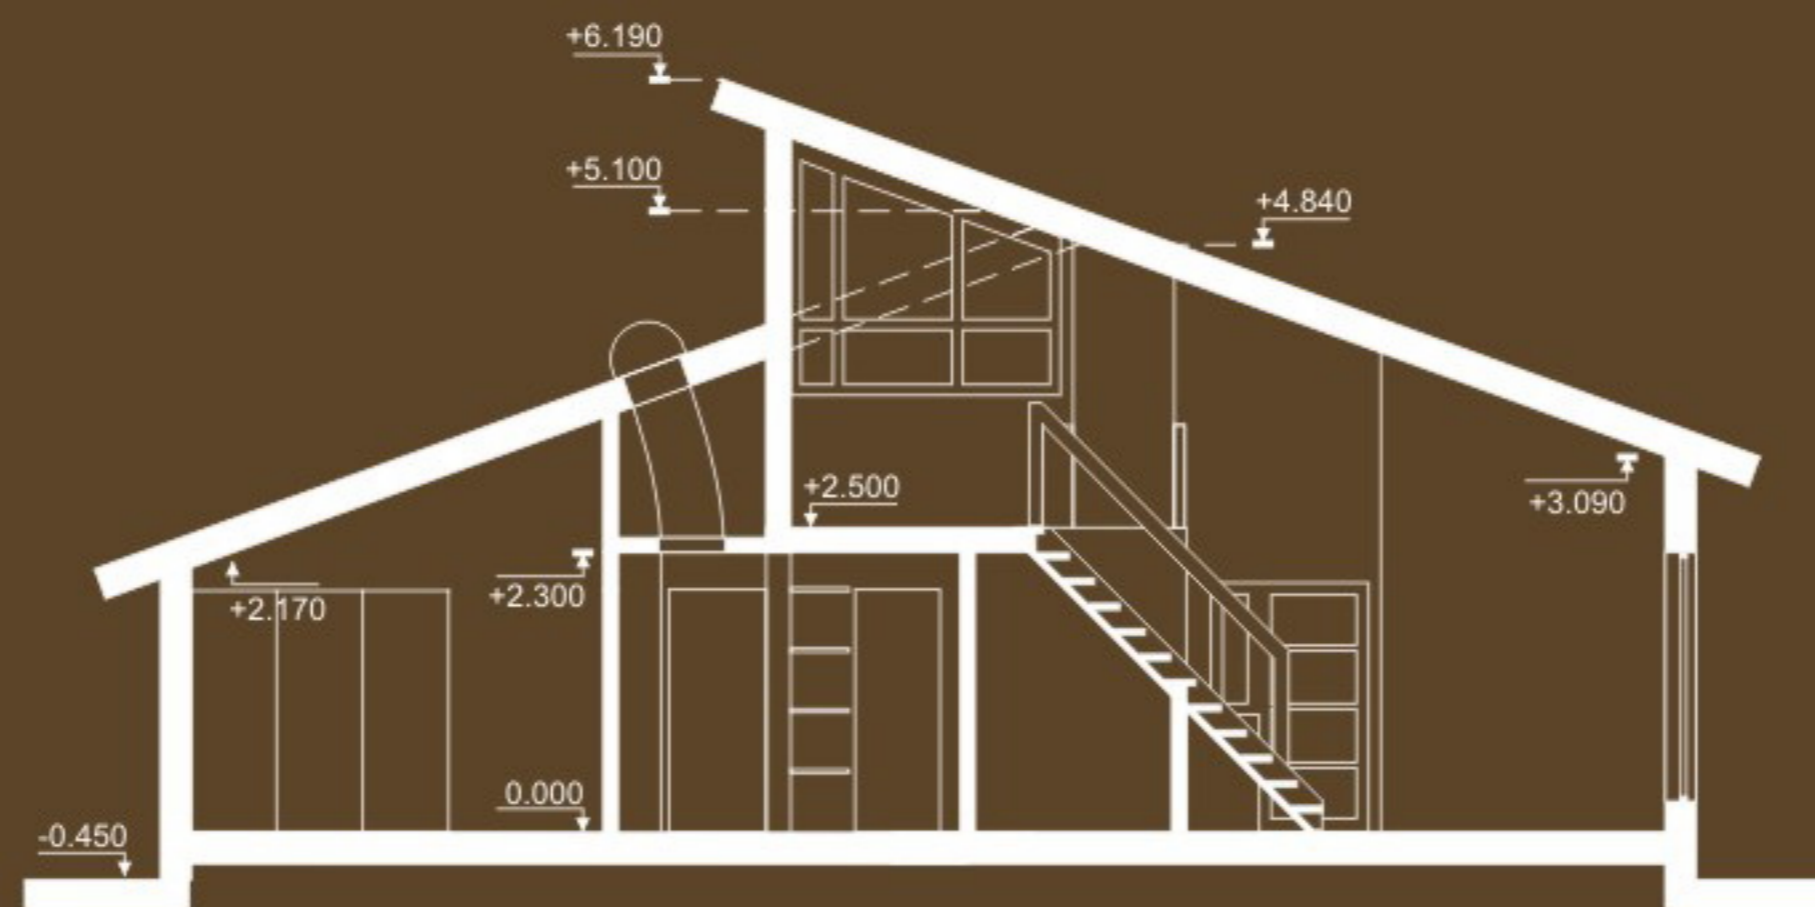

# ИННОдом 100

ПЛАН КРОВЛИ  
Вариант 1

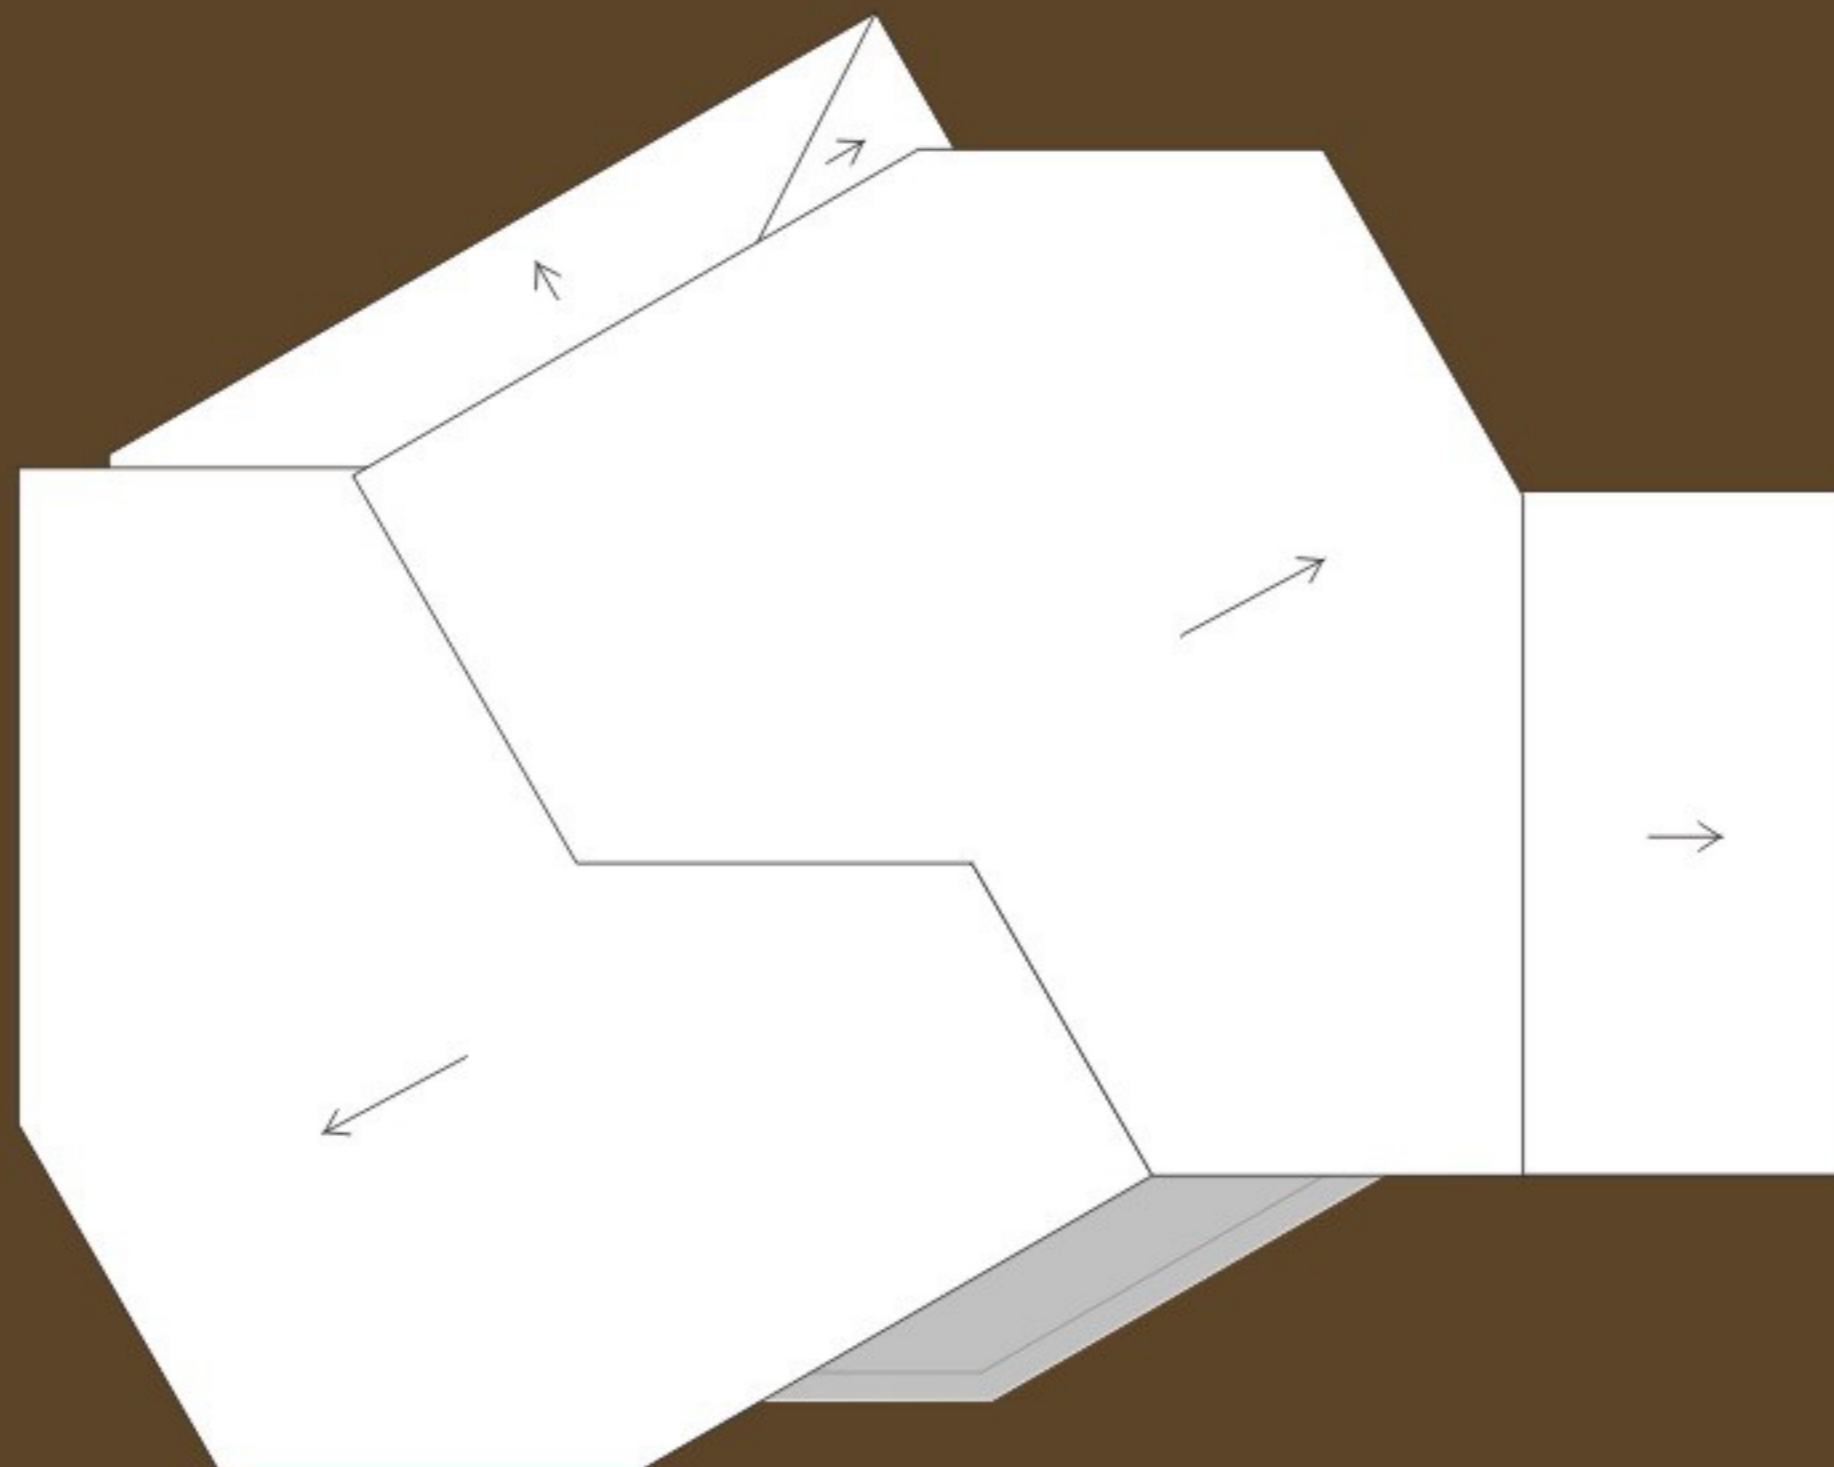

Вариант 2  
со световым туннелем

