

Экспликация отверстий, ниш, борозд, каналов

Тип	Размеры в плане		Высота (мм) Н	Отм. низа	Отм. верха	Назначение
	А (шир.)	В (глуб.)				
1	200	-	400	0,000	0,400	ВК
2	200	-	400	+1,500	+1,900	ВК
3	125	-	125	+2,400	+2,525	ОВ
4	125	-	125	+3,900	+4,025	ОВ
5	140	140	-	-	0,000 в полу	вытяжка из подполья
6	180	350	-	-	в полу	ВК
7	150	600	-	-	в полу	ЭМ
8	150	600	-	-	в полу площадки	ЭМ

Ведомость проёмов ворот и дверей

Марка поз.	Размер проёма в кладке
1,2	710 x 2170
3,4	810 x 2170
5,6	910 x 2170
7	1310 x 2170
8,9,12	1010 x 2170
10	910 x 1970
13	900 x 2600
14	1500 x 2600


Примечание - Общие примечания см. лист 3, условные обозначения см. лист 1

Согласовано
 Взам. инв. №
 Подп. и дата
 Инв. № подл.

511 02 16 288 - 10 - АР					
Жилой поселок ЖСК "Остров" на п-ве Саперном в г. Владивостоке. Многоквартирные жилые дома - проекты НМ2М, НМ3М. (корректировка)					
Изм.	Кол. уч.	Лист	№ док.	Подп.	Дата
Разработал	Громыко				
Проверил	Голубенко				
Н.контр.	Белоцерковская				
				Стадия	Лист
				Р	4
				Листов	
				Многоквартирный жилой дом НМ2М	
				000 "Новая архитектура"	
				Кладочный план на отм. 0,000, +1,500	

Экспликация отверстий, ниш, борозд, каналов

Тип	Размеры в плане		Высота (мм) Н	Отм. низа	Отм. верха	Назначение
	А (шир.)	В (глуб.)				
1	200	-	400	+3,000	+3,400	ВК
2	200	-	400	+4,500	+4,900	ВК
3	125	-	125	+5,400	+5,525	ОВ
4	125	-	125	+6,900	+7,025	ОВ
5	180	500	-	-	в полу	ВК, ОВ
6	140	550	-	-	в полу	ОВ
7	140	345	-	-	в полу	ОВ
8	150	600	-	-	в полу площадки	ЭМ

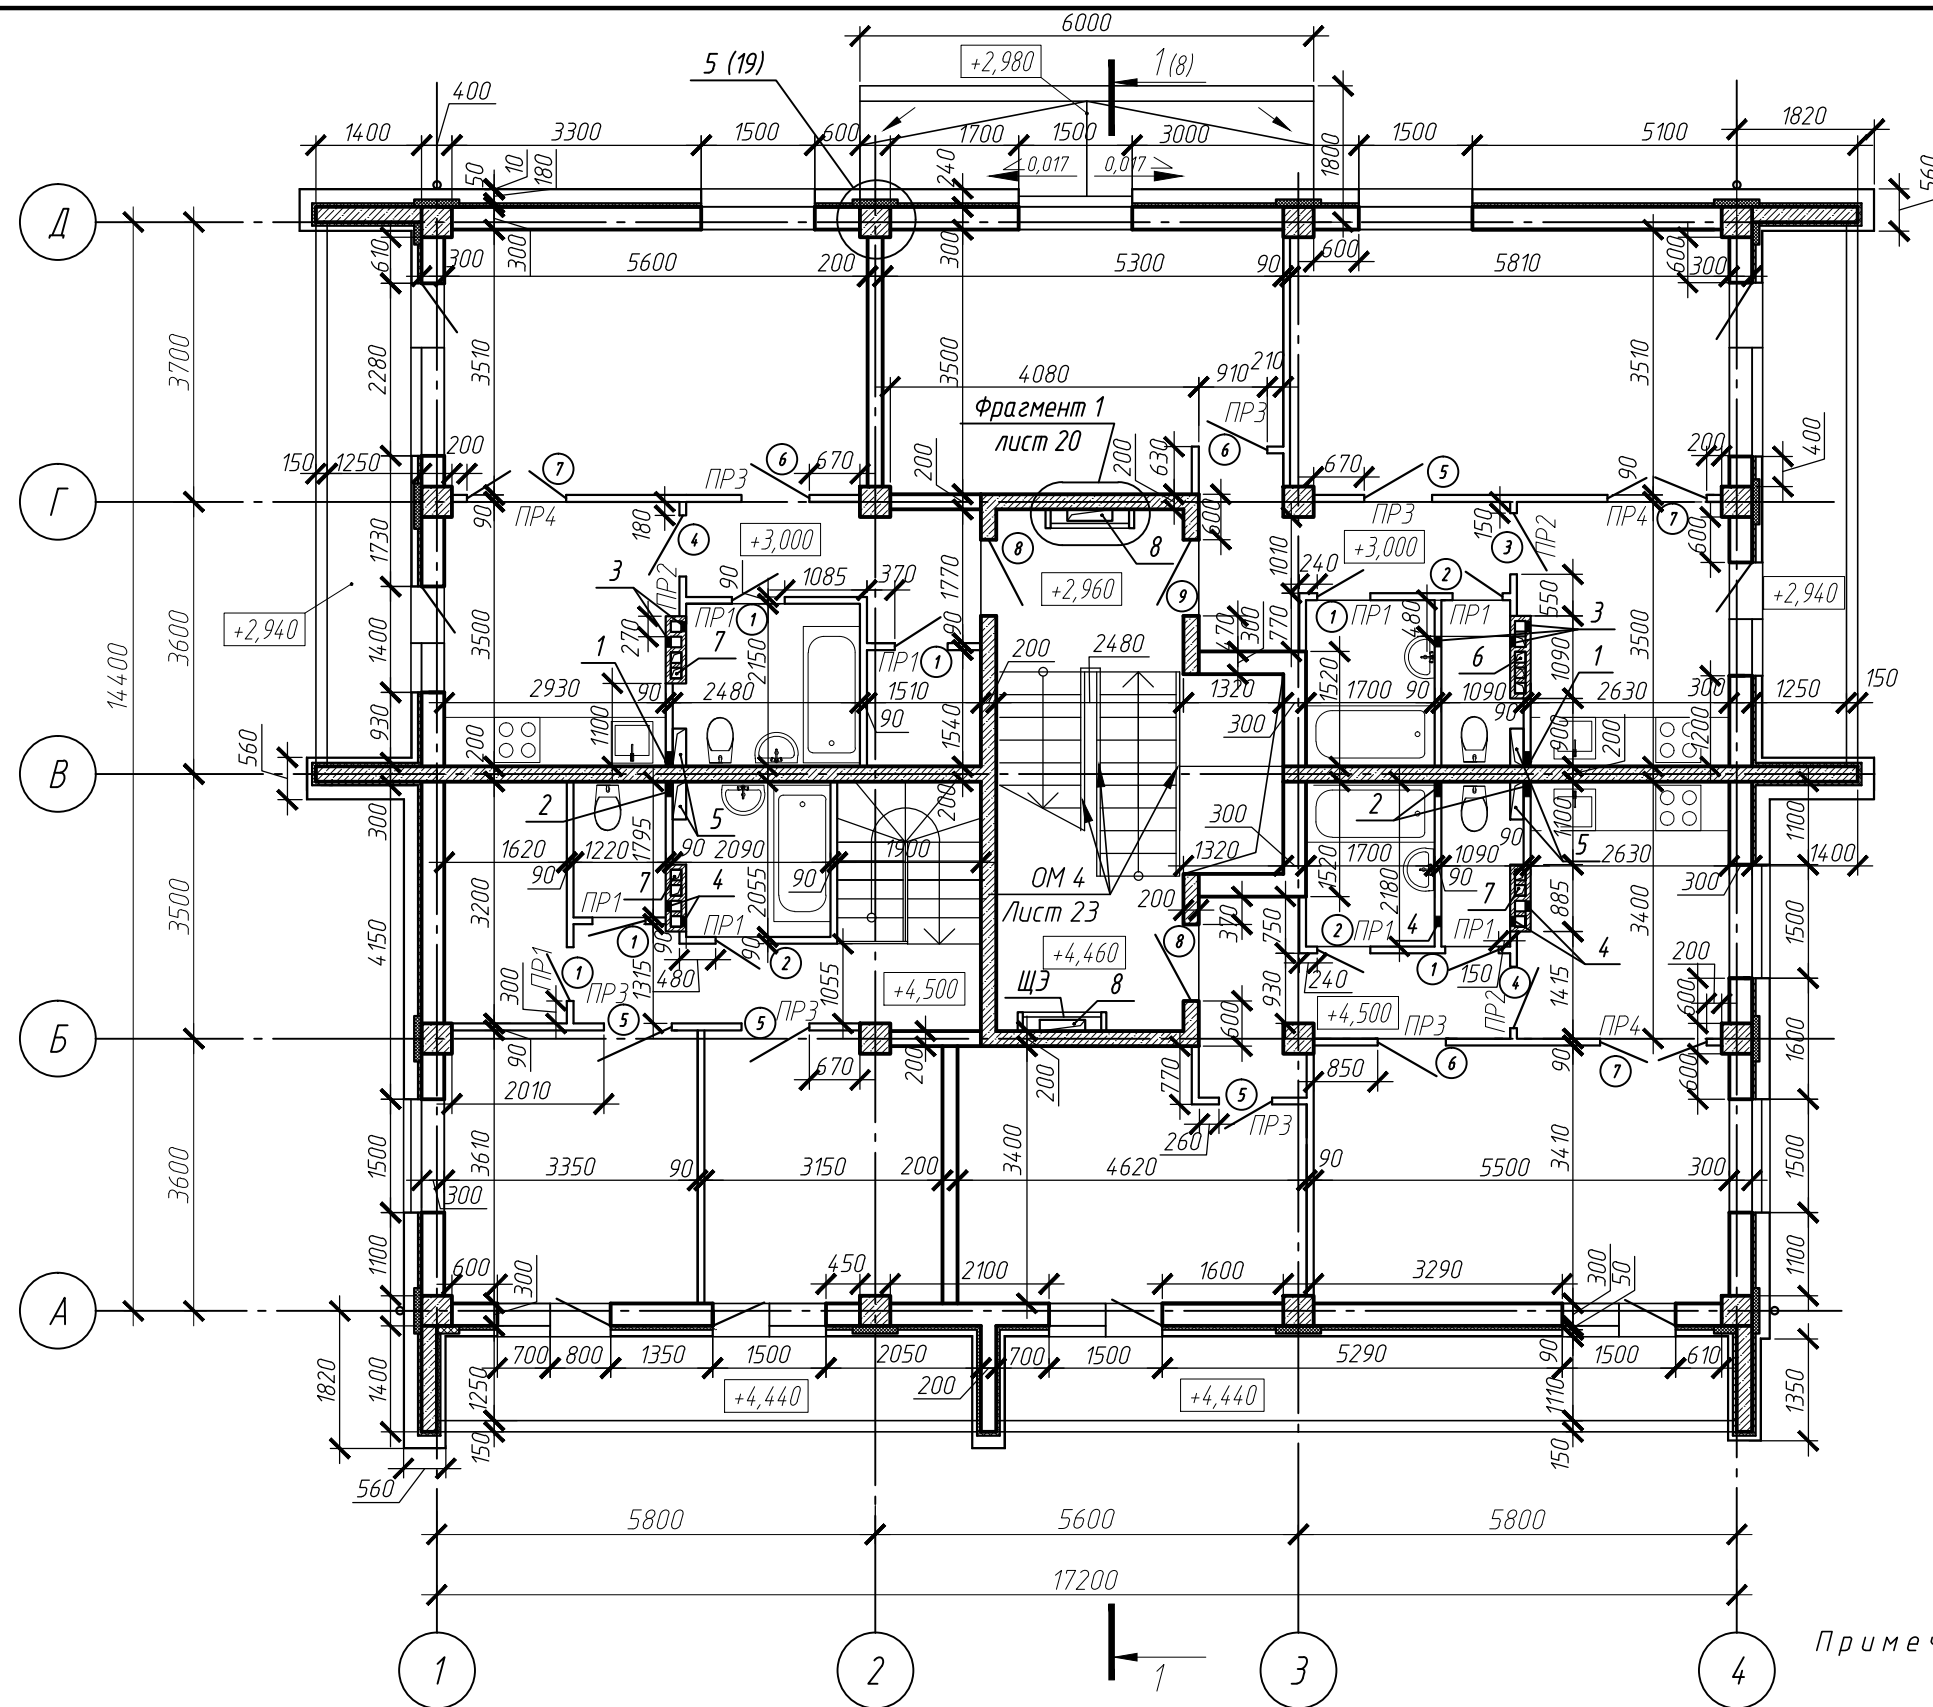

Ведомость проёмов ворот и дверей

Марка поз.	Размер проёма в кладке
1,2	710 x 2170
3,4	810 x 2170
5,6	910 x 2170
7	1310 x 2170
8,9	1010 x 2170

Примечание - Общие примечания см. лист 3, условные обозначения см. лист 1.


Согласовано

Взам. инв. №
Подп. и дата
Инв. № подл.

511 02 16 288 - 10- АР						
Жилой поселок ЖСК "Остров" на п-ве Саперном в г. Владивостоке. Многоквартирные жилые дома - проекты НМ2М, НМ3М. (корректировка)						
Изм.	Кол. уч.	Лист	№ док.	Подп.	Дата	
Разработал	Громыко					
Проверил	Голубенко					
Многоквартирный жилой дом НМ2М					Стадия	
					Р	
Лист					5	
Листов						
Н.контр. Белоцерковская					Кладочный план на отм. +3,000, +4,500	
					ООО "Новая архитектура"	

Экспликация отверстий, ниш, борозд, каналов

Тип	Размеры в плане		Высота (мм) Н	Отм. низа	Отм. верха	Назначение
	А (шир.)	В (глуб.)				
1	200	-	400	+6,000	+6,400	ВК
2	200	-	400	+7,500	+7,900	ВК
3	125	-	125	+8,400	+8,525	ОВ
4	125	-	125	+9,900	+10,025	ОВ
5	180	650	-	-	в полу, потолке	ОВ, ВК
6	140	960	-	-	в полу	ОВ
7	140	755	-	-	в полу	ОВ
8	150	600	-	-	в полу площадки	ЭМ

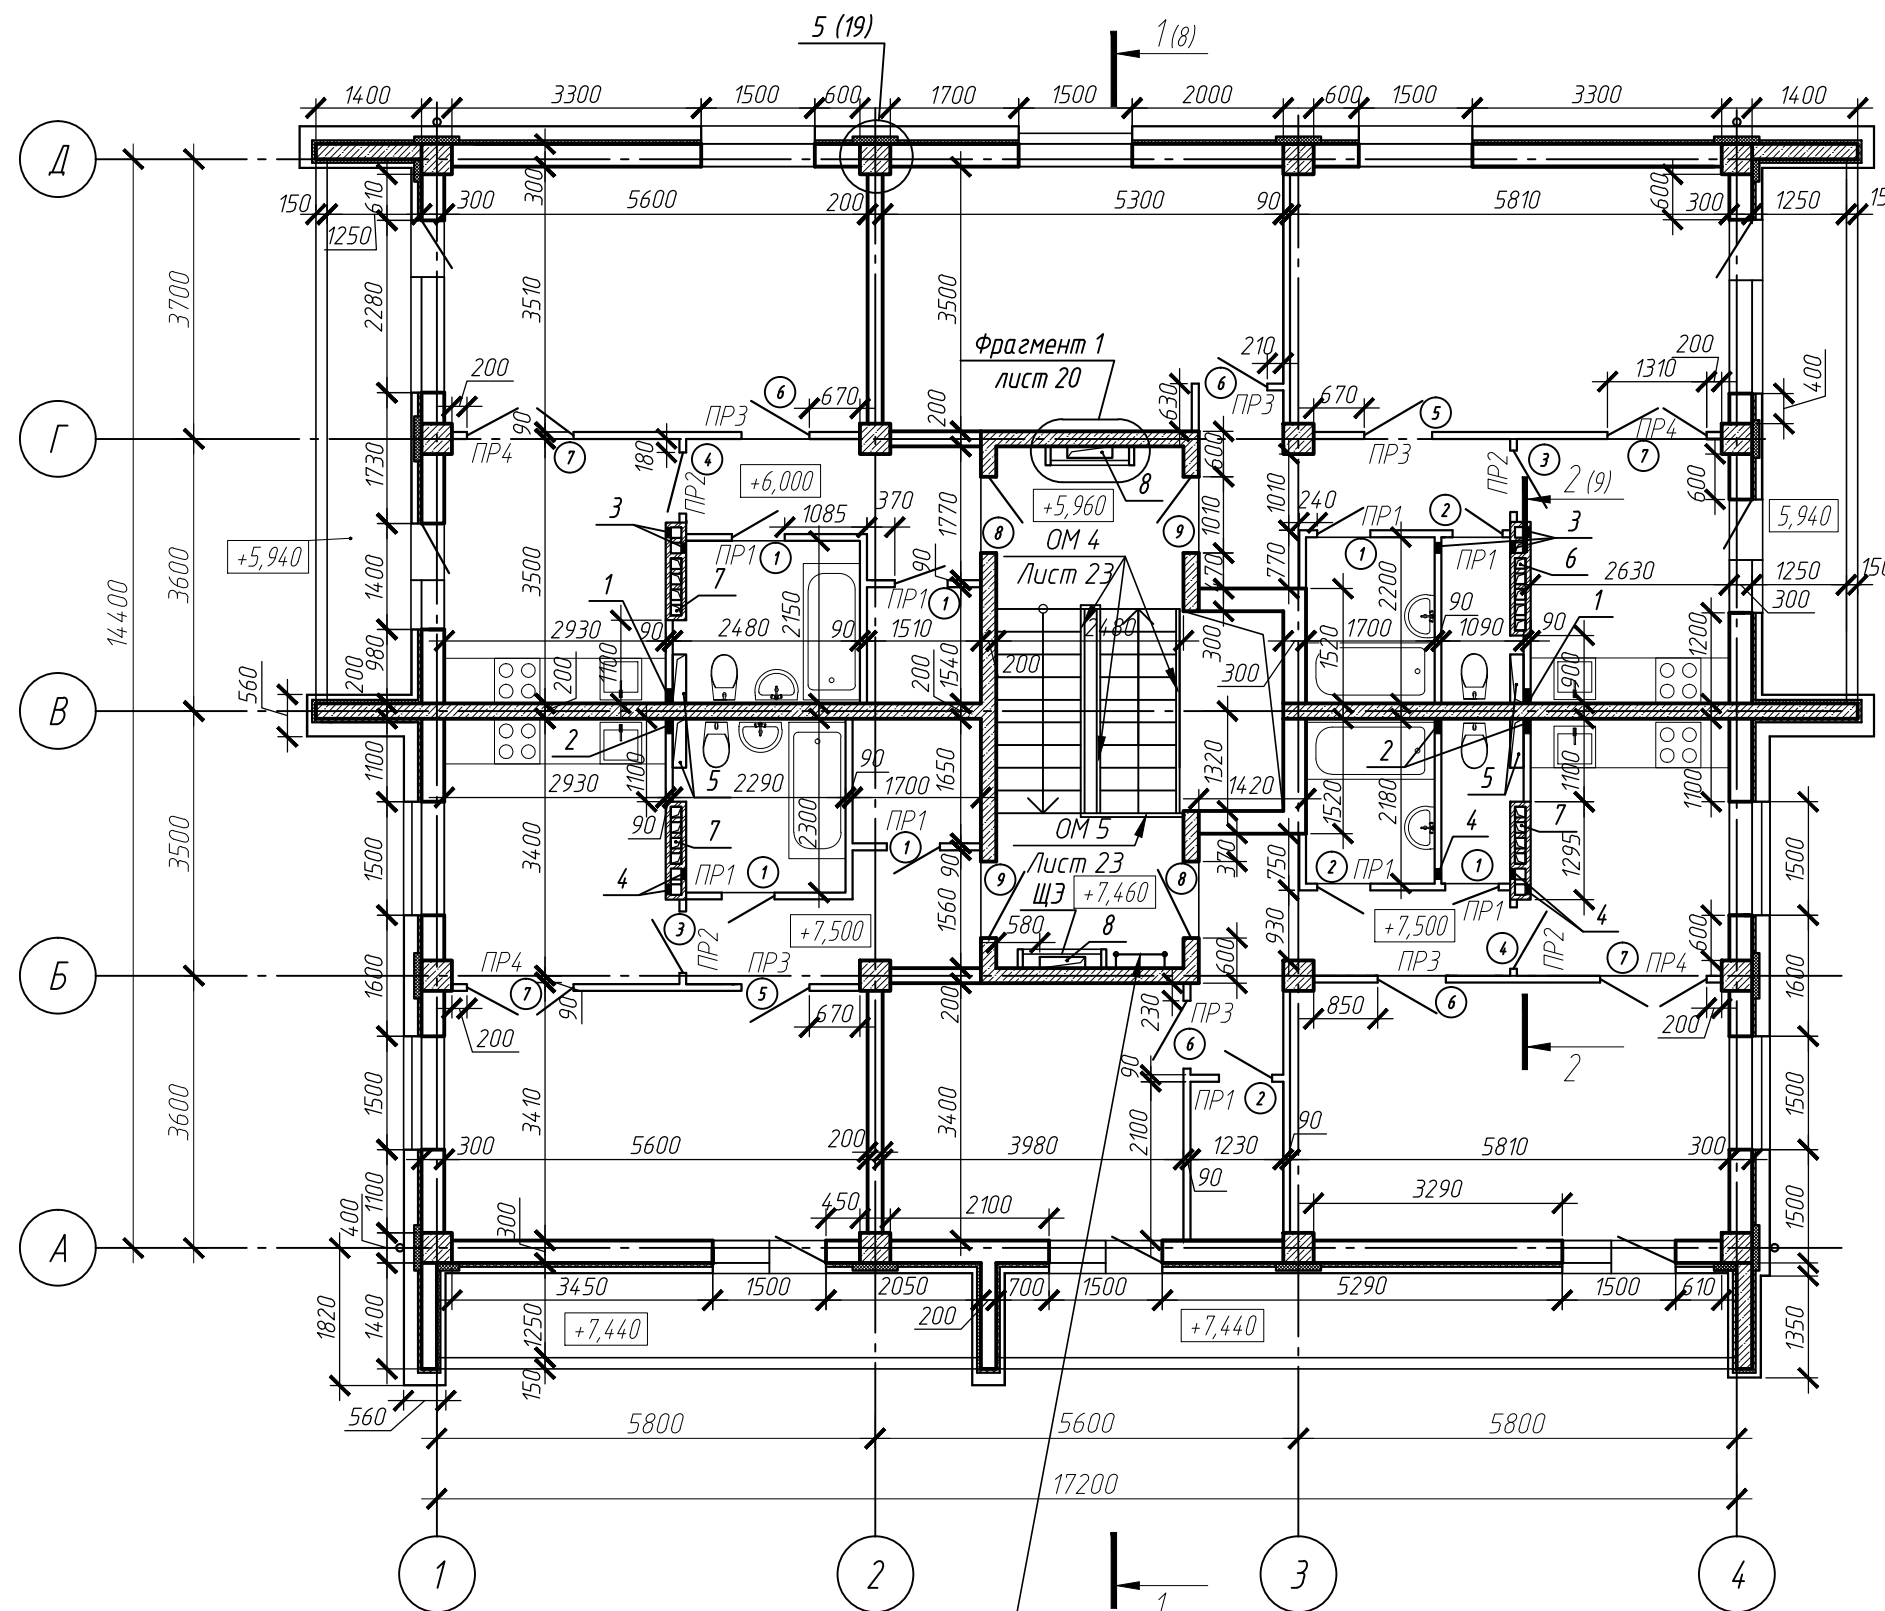

Стремянка СХ-34
серия 1.450.3-7.94, вып.0

Примечание - Общие примечания см. лист 3, условные обозначения см. лист 1.

Ведомость проёмов ворот и дверей

Марка поз.	Размер проёма в кладке
1,2	710 x 2170
3,4	810 x 2170
5,6	910 x 2170
7	1310 x 2170
8,9	1010 x 2170

Согласовано

Взам. инв. №

Подп. и дата

Инв. № подл.

511 02 16 288 - 10 - АР					
Жилой поселок ЖСК "Остров" на п-ве Саперном в г. Владивостоке. Многоквартирные жилые дома - проекты НМ2М, НМ3М. (корректировка)					
Изм.	Кол. уч.	Лист	№ док.	Подп.	Дата
Разработал	Громыко				
Проверил	Голубенко				
Многоквартирный жилой дом НМ2М				Стадия	Лист
				Р	6
Н.контр. Белоцерковская				Кладочный план на отм. +6,000, +7,500	
				ООО "Новая архитектура"	