



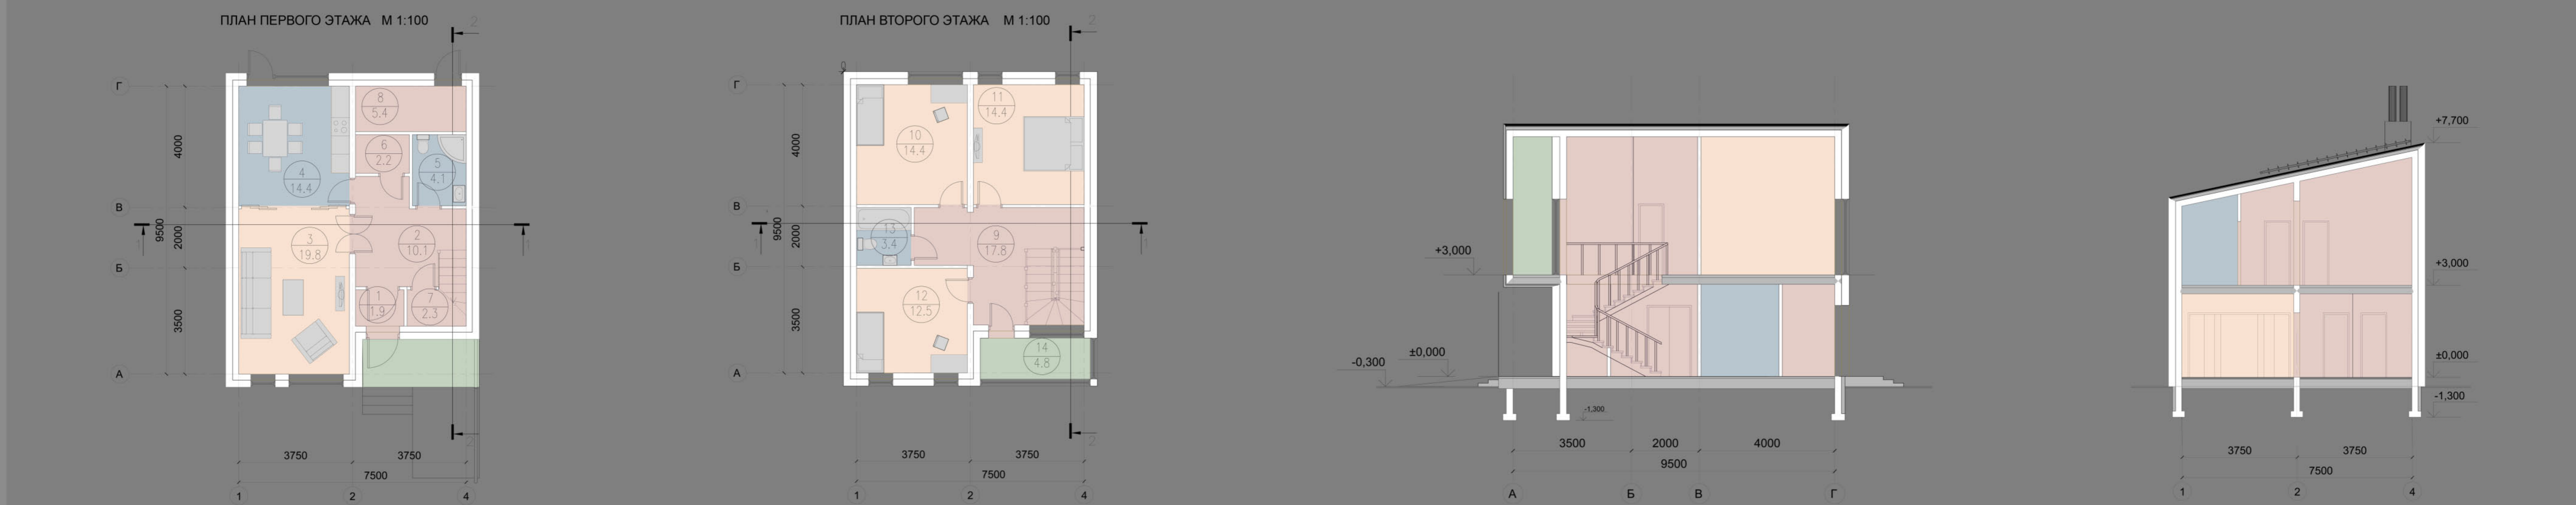

Архитектурный проект индивидуального жилого дома

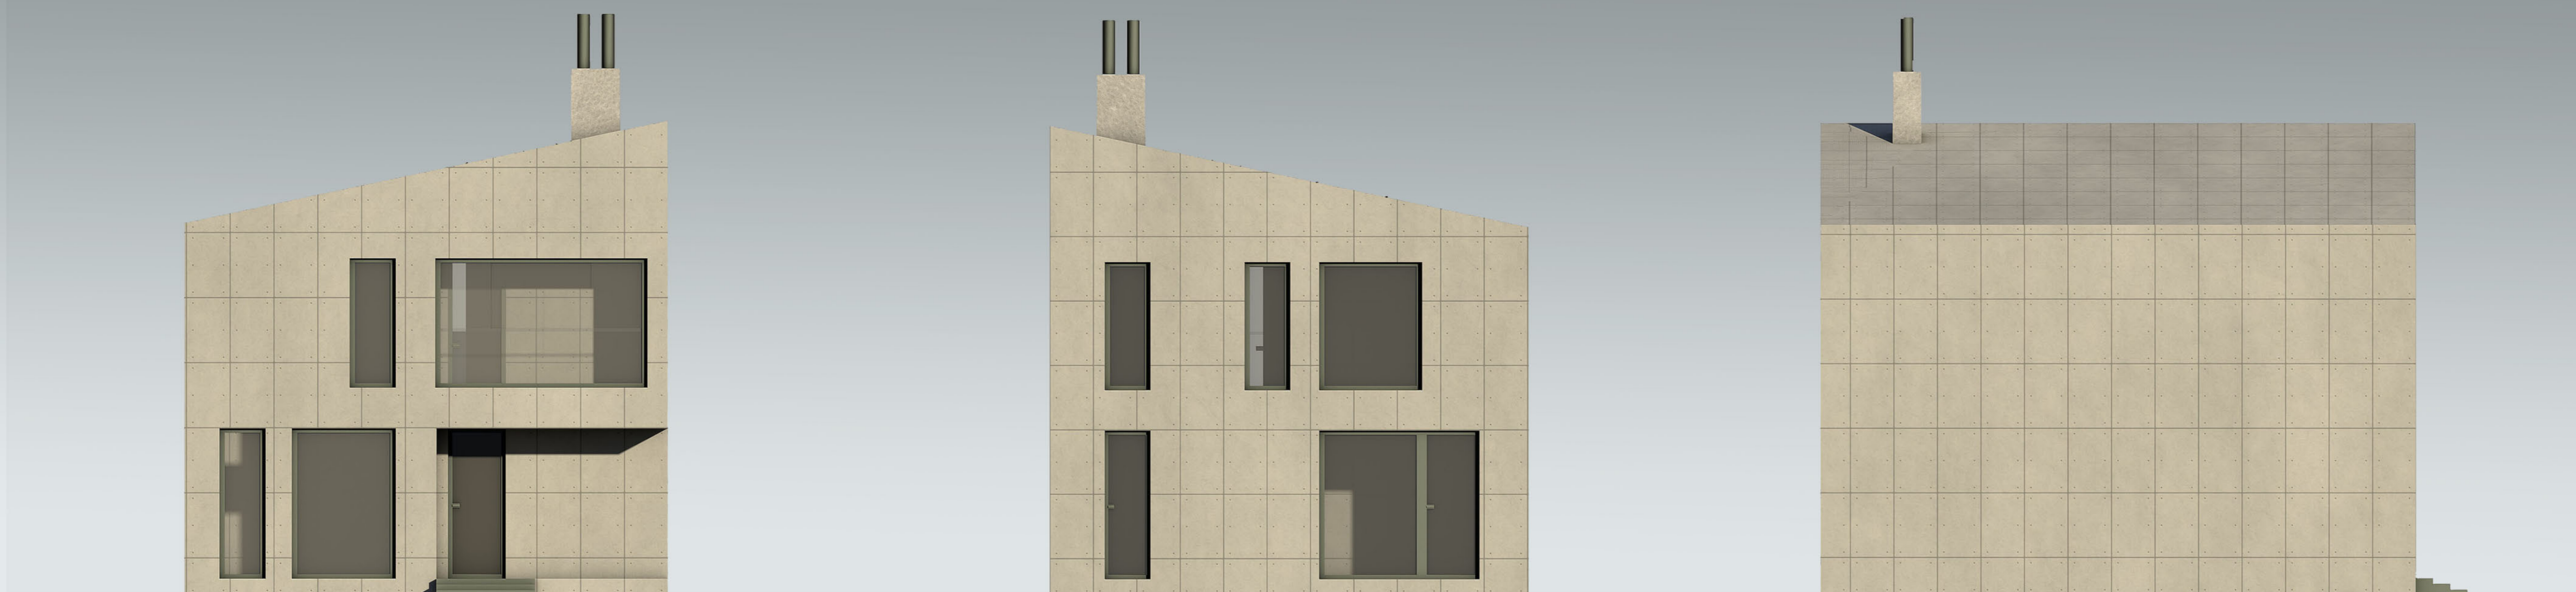

Материалы: Материалы по проекту
Теплоизоляция: ТЕХНОВЕНТ ДВУХСЛОЙНЫЙ толщина по расчету 1
Защитное теплоизоляцию — полимерный фасадный утеплитель ПН
Пористый пластик для внешней облицовки панелей (Грелинг-Систем)
Вентиляционный зазор — 50 мм
Облицовочные панели

Лестничная площадка: Материалы по проекту
Стеклопакет: 3-слойный, толщина по расчету 32
Стеклопакет: 3-слойный, толщина по расчету 32
Экспликация помещений		
№ помещения	Наименование	Площадь, м2
1	тамбур	1.9
2	холл	10.1
3	гостиная	19.8
4	кухня-столовая	14.4
5	ванная комната	4.1
6	кладовая	2.2
7	встроенный шкаф	2.3
8	инженерно-техническое помещение	5.4
9	холл	17.8
10	спальная комната	14.4
11	спальная комната	14.4
12	спальная комната	12.5
13	ванная комната	3.4
14	остекленный балкон	4.8

Индивидуальный дом:
 общая площадь 136 м2
 жилая площадь квартир 61.1 м2
 строительный объем 595 м3
 площадь застройки 80.5
 этажность 2 этажа
 количество квартир 236
 расчётный показатель компактности здания 0,8
 класс энергетической эффективности здания В